

2-комнатная 53.90 м<sup>2</sup>

**⚡ 20 161 590 ₽**

~~22 278 000 ₽~~

Випотеку  
от 81 724 ₽/мес.

Проект	Талисман на Рокоссовского
Планировка	2К_53,60N
Мебель	Без мебели
Корпус	Дом 1
Этаж	20/29
Номер	446
Высокие полки	3.00
Тип квартиры	Видовая


Особенности

Сдан

Видовая

Кухня-гостиная

План этажа 20/29

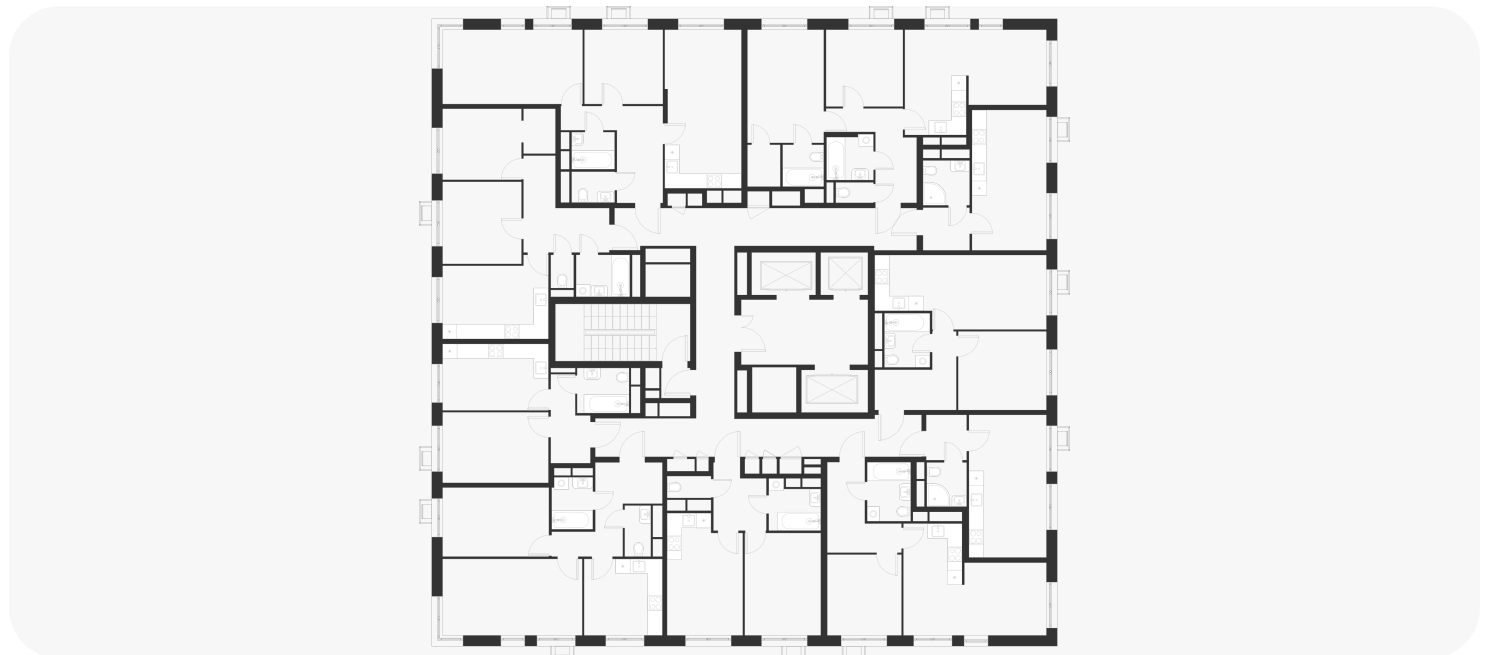

Смотреть на сайте

Посмотрите кладовые на [3sgroup.com](https://3sgroup.com)

Актуально на 14 Декабря 2024г.

Приведенные данные носят ознакомительный характер и не являются публичной офертой.