



2-комнатная 35.30 м²

15 961 450 ₽


В ипотеку
от 57 211 ₽/мес.

Проект	Талисман на Рокоссовского
Планировка	1д_1с_6э_[2Е_36,97]_46 (1)
Мебель	Без мебели
Корпус	Дом 1
Этаж	6/29
Номер	46
Тип квартиры	Кухня-гостиная

Особенности

Сдан

План этажа 6/29

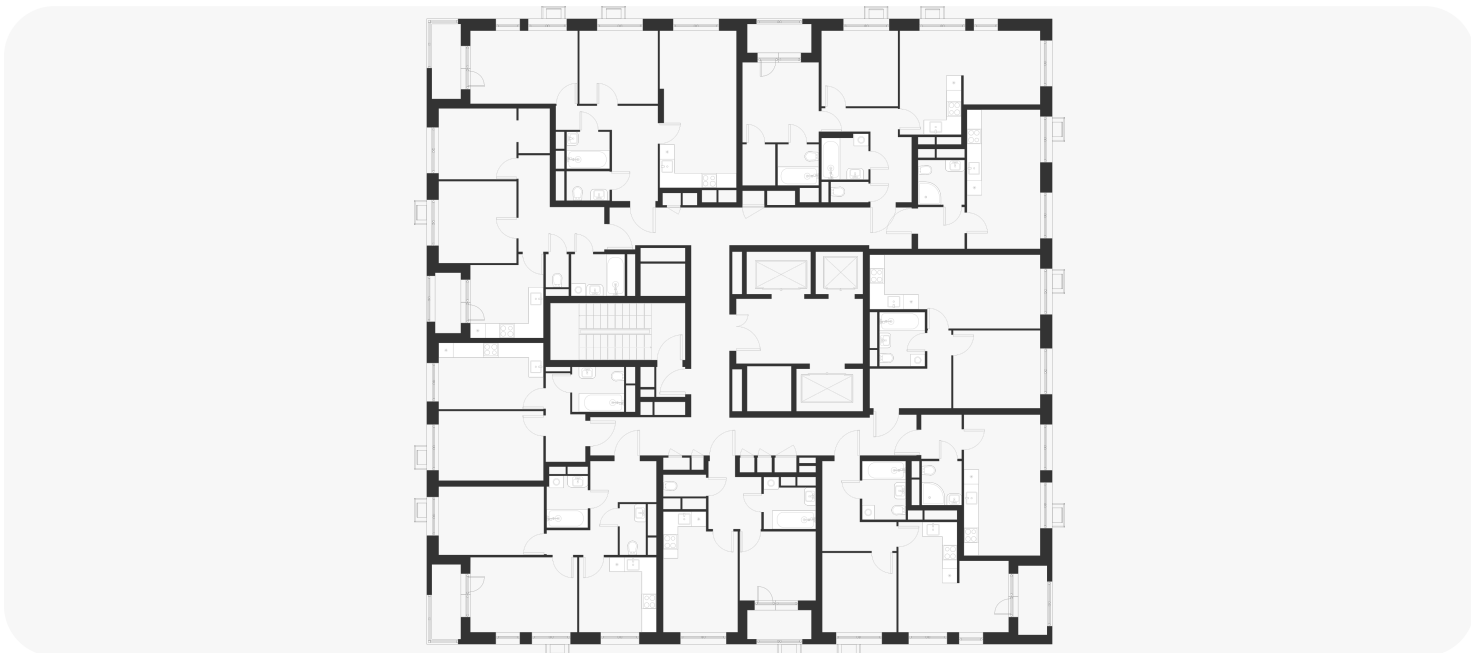

Смотреть на сайте

Посмотрите кладовые на 3sgroup.com

Актуально на 17 Июля 2024г.

Приведенные данные носят ознакомительный характер и не являются публичной офертой.