



2-комнатная 55.80 м<sup>2</sup>

**⚡ 21 420 000 ₽**

~~23 955 000 ₽~~

Випотеку  
от 76 948 ₽/мес.

Проект ..... Талисман на Рокоссовского  
 Планировка ..... 2К\_55,43N  
 Мебель ..... Без мебели  
 Корпус ..... Дом 1  
 Этаж ..... 28/29  
 Номер ..... 250  
 Тип квартиры ..... Видовая  
 Преимущество ..... С увеличенной высотой потолков


Особенности

Сдан

Увеличенная высота  
потолков

Видовая

План этажа 28/29

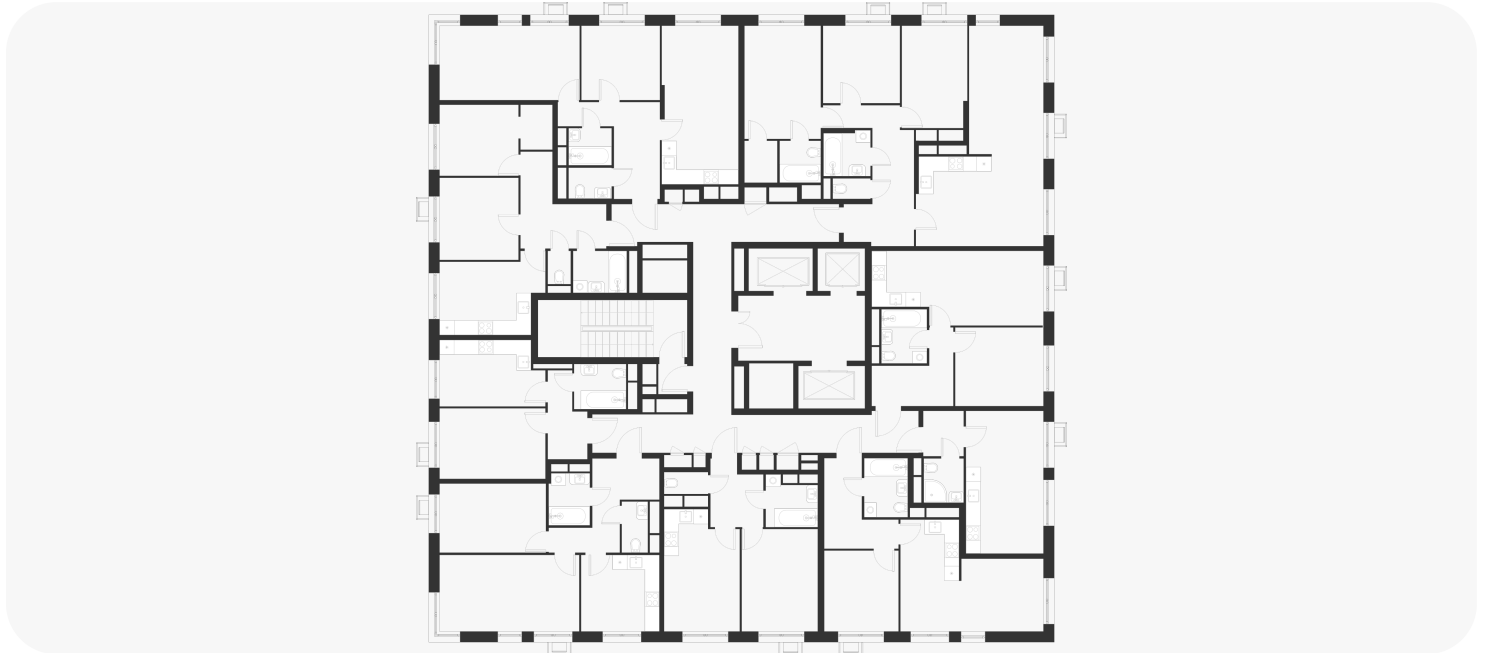

Смотреть на сайте

Посмотрите кладовые на [3sgroup.com](https://3sgroup.com)

Актуально на 28 Апреля 2025г.

Приведенные данные носят  
ознакомительный характер  
и не являются публичной офертой.