

2-комнатная 49.50 м<sup>2</sup>

13 402 971 ₽

В ипотеку  
от 48 148 ₽/мес.


Проект	Foreville
Заселение до	1 мая 2026
Планировка	FA_2_49,5
Мебель	Без мебели
Корпус	Aurora
Этаж	8/17
Номер	96
Высокие полки	2.72
Тип квартиры	Угловая

## Особенности

Сдача 2026

Кухня-гостиная

## План этажа 8/17

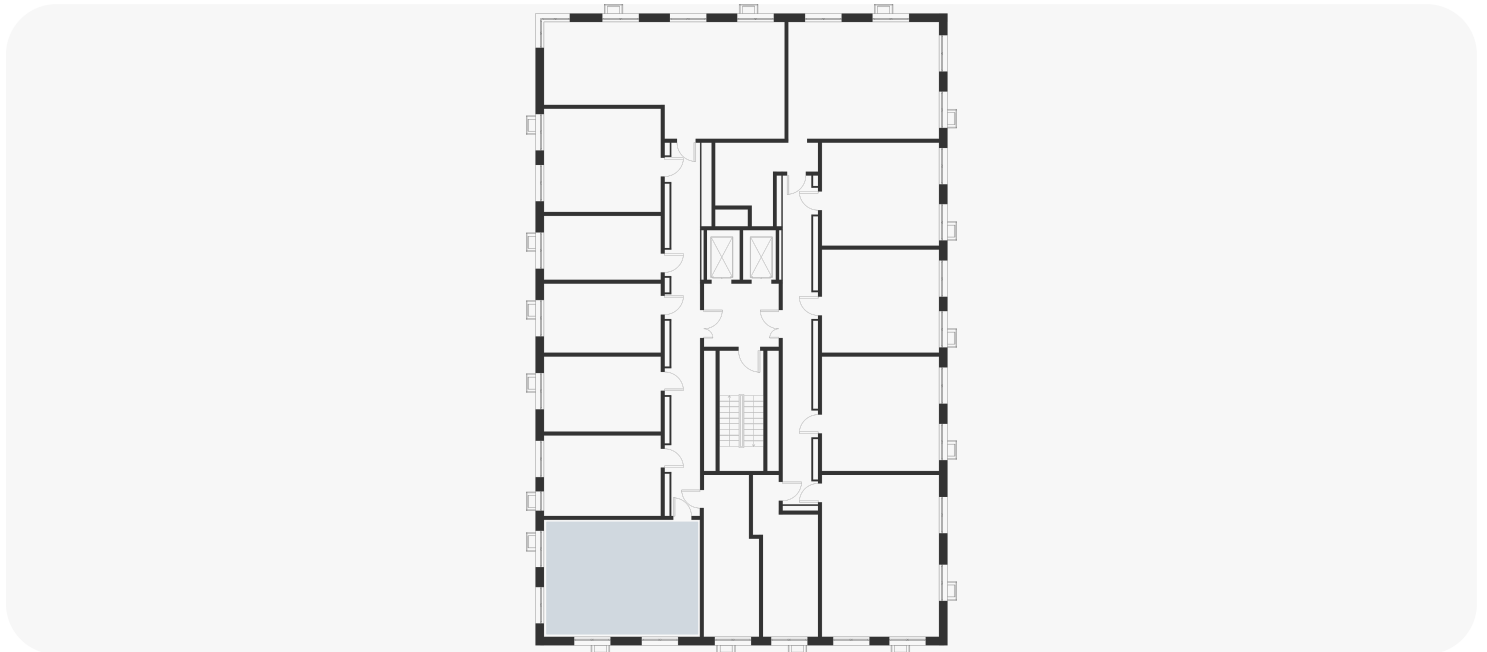

Смотреть на сайте

Посмотрите кладовые на [3sgroup.com](https://3sgroup.com)

Актуально на 09 Сентября 2024г.

Приведенные данные носят  
ознакомительный характер  
и не являются публичной офертой.