2-комнатная 49.50 м<sup>2</sup>⚡ **16 816 813 ₹**~~17 894 770 ₹~~В ипотеку  
от 23 838 ₹/мес.


Проект	Форевиль
Заселение до	31 марта 2027
Планировка	FA_2_49,5
Корпус	Aurora
Этаж	13/17
Номер	166
Высокие потолки	2.72
Тип квартиры	Видовая

## Особенности

Сдача 2026

Кухня-гостиная

## План этажа 13/17

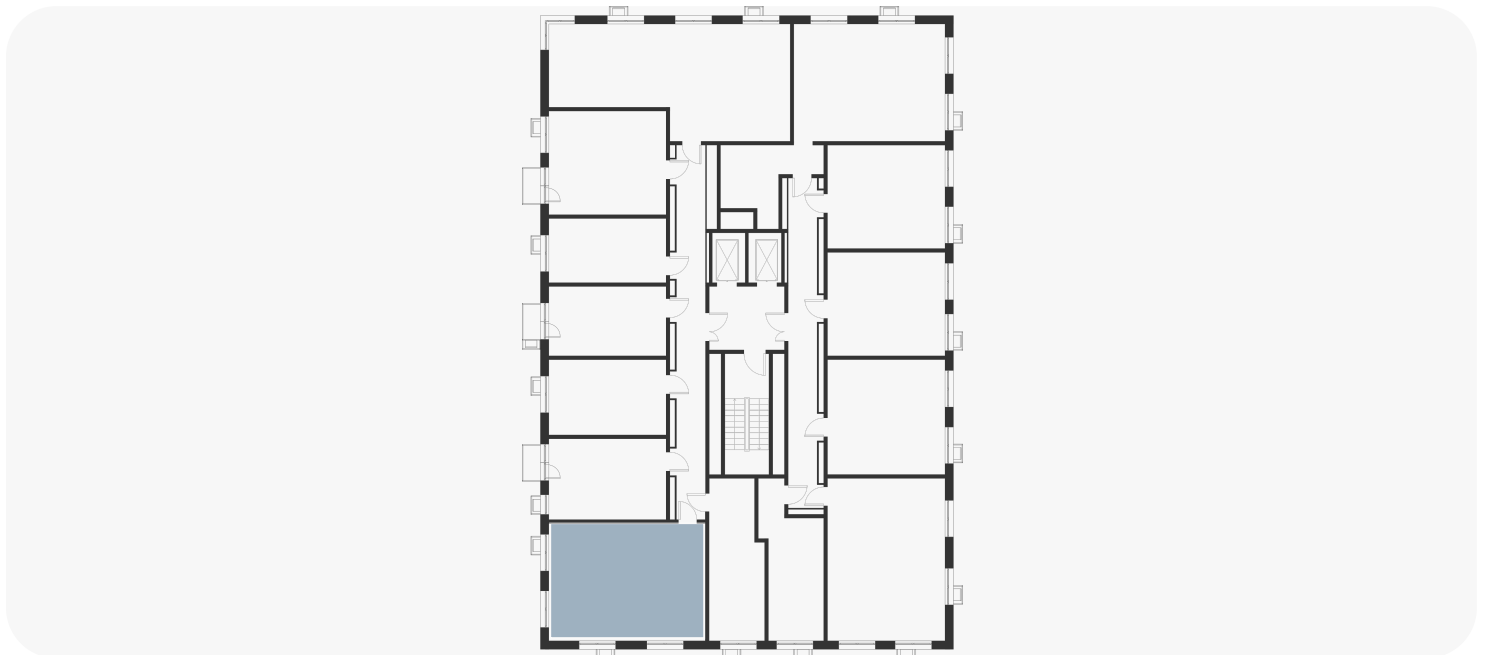

Смотреть на сайте

Посмотрите кладовые на [3sgroup.com](https://3sgroup.com)

Актуально на 11 Мая 2026г.

Приведенные данные носят  
ознакомительный характер  
и не являются публичной офертой.