

2-комнатная 62.70 м²

17 959 000 ₽

В ипотеку
от 72 796 ₽/мес.


Проект	Foreville
Заселение до	1 мая 2026
Планировка	FA_2_62,7
Мебель	Без мебели
Корпус	Aurora
Этаж	14/17
Номер	173
Высокие полки	2.72
Тип квартиры	Угловая

Особенности

Сдача 2026

Кухня-гостиная

План этажа 14/17

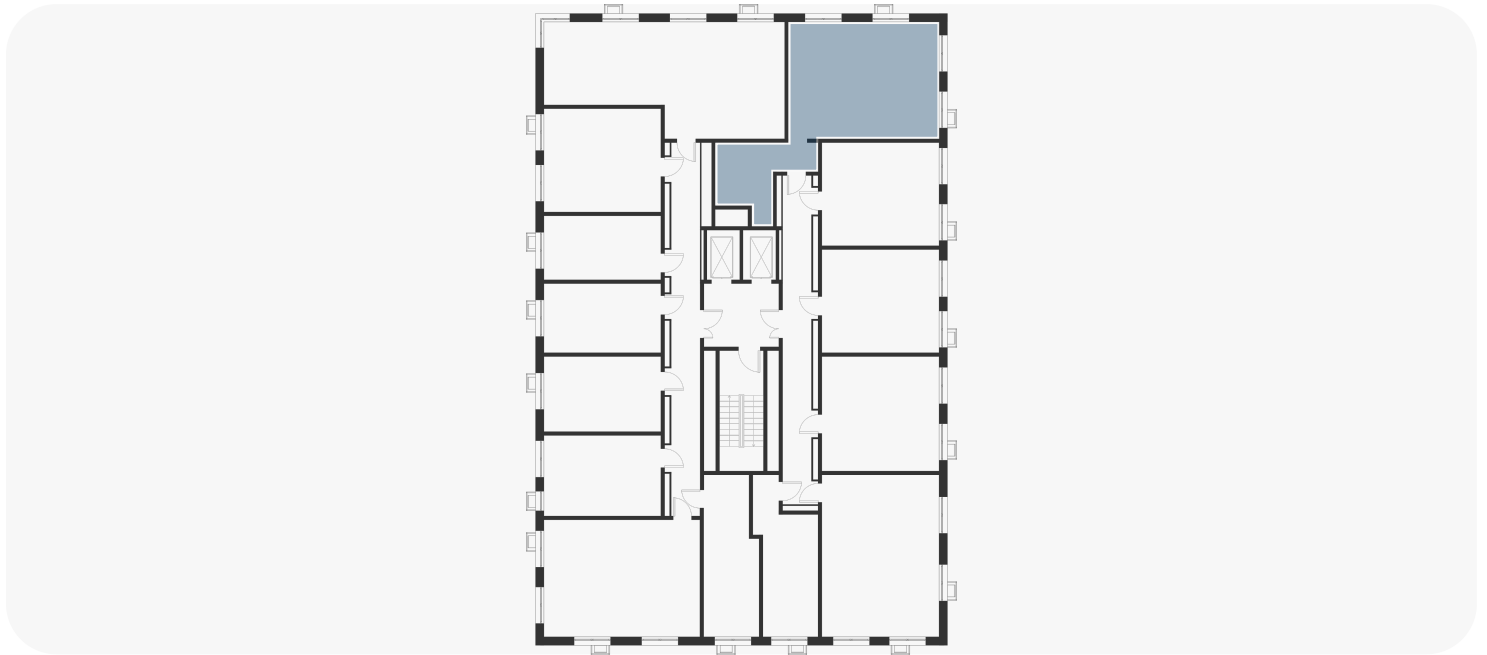

Смотреть на сайте

Посмотрите кладовые на 3sgroup.com

Актуально на 15 Марта 2025г.

Приведенные данные носят
ознакомительный характер
и не являются публичной офертой.