



## 1-комнатная 32.70 м<sup>2</sup>

**12 320 706 ₹**

В ипотеку  
от 49 941 ₹/мес.


Проект	Foreville
Заселение до	1 мая 2026
Планировка	FA_1_32,7
Мебель	Без мебели
Корпус	Aurora
Этаж	14/17
Номер	174
Высокие полки	2.72
Тип квартиры	Кухня-гостиная

### Особенности

Сдача 2026

Кухня-гостиная

### План этажа 14/17

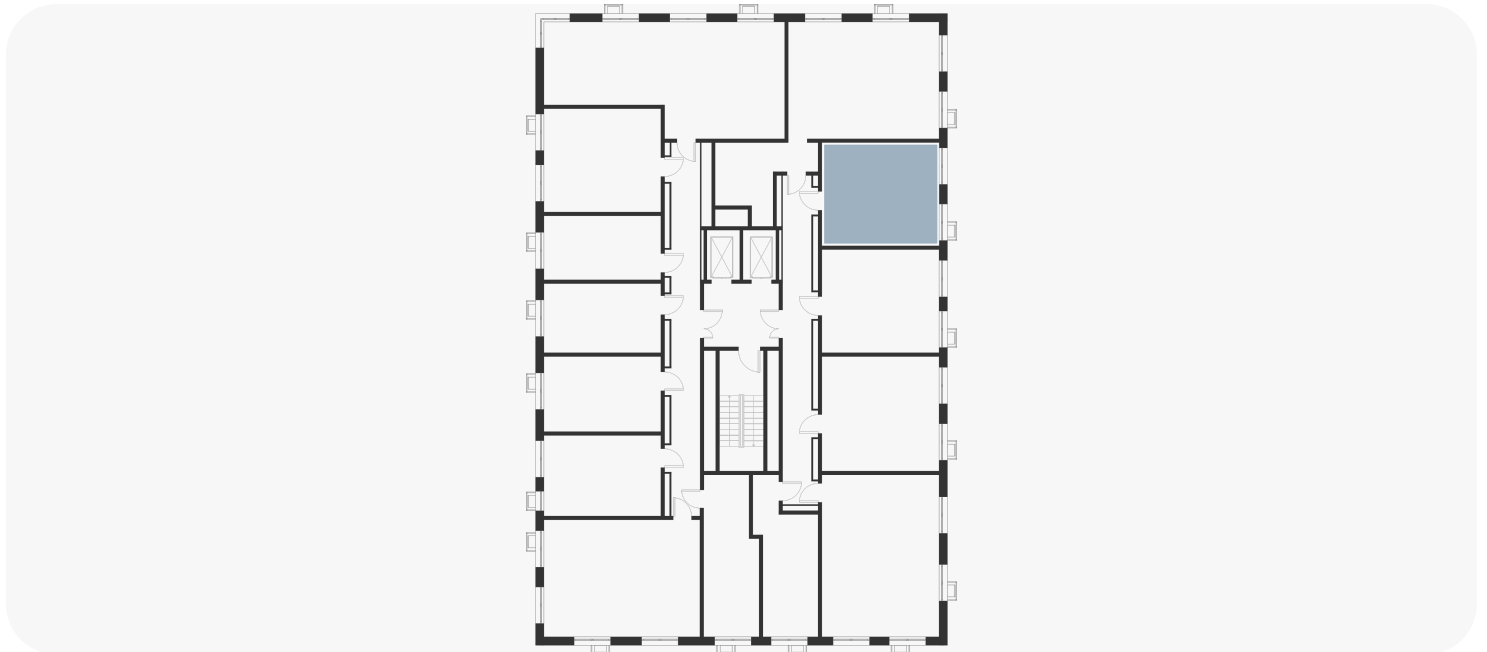

Смотреть на сайте

Посмотрите кладовые на [3sgroup.com](https://3sgroup.com)

Актуально на 22 Марта 2025г.

Приведенные данные носят  
ознакомительный характер  
и не являются публичной офертой.