

1-комнатная 33.20 м²

10 392 600 ₽

В ипотеку
от 30 631 ₽/мес.


Проект	Foreville
Заселение до	1 мая 2026
Планировка	FA_1_33,2
Мебель	Без мебели
Корпус	Aurora
Этаж	14/17
Номер	175
Высокие полки	2.72
Тип квартиры	Кухня-гостиная

Особенности

Сдача 2026

Кухня-гостиная

План этажа 14/17

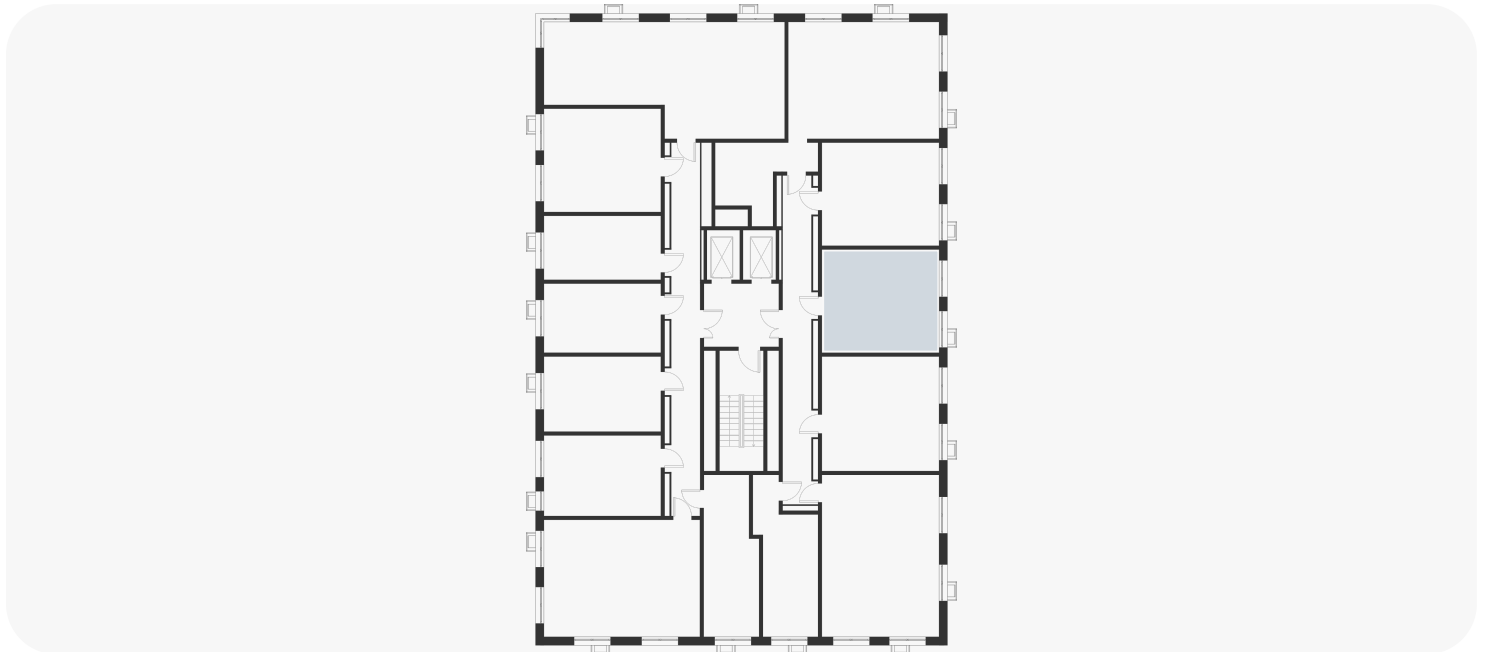

Смотреть на сайте

Посмотрите кладовые на 3sgroup.com

Актуально на 07 Октября 2024г.

Приведенные данные носят
ознакомительный характер
и не являются публичной офертой.