2-комнатная 50.90 м²

13 907 700 ₽

В ипотеку
от 49 961 ₽/мес.

Проект	Foreville
Заселение до	1 мая 2026
Планировка	FA_2_50,9
Мебель	Без мебели
Корпус	Aurora
Этаж	14/17
Номер	177
Высокие полки	2.72
Тип квартиры	Видовая


Особенности

Сдача 2026

Видовая

Кухня-гостиная

План этажа 14/17

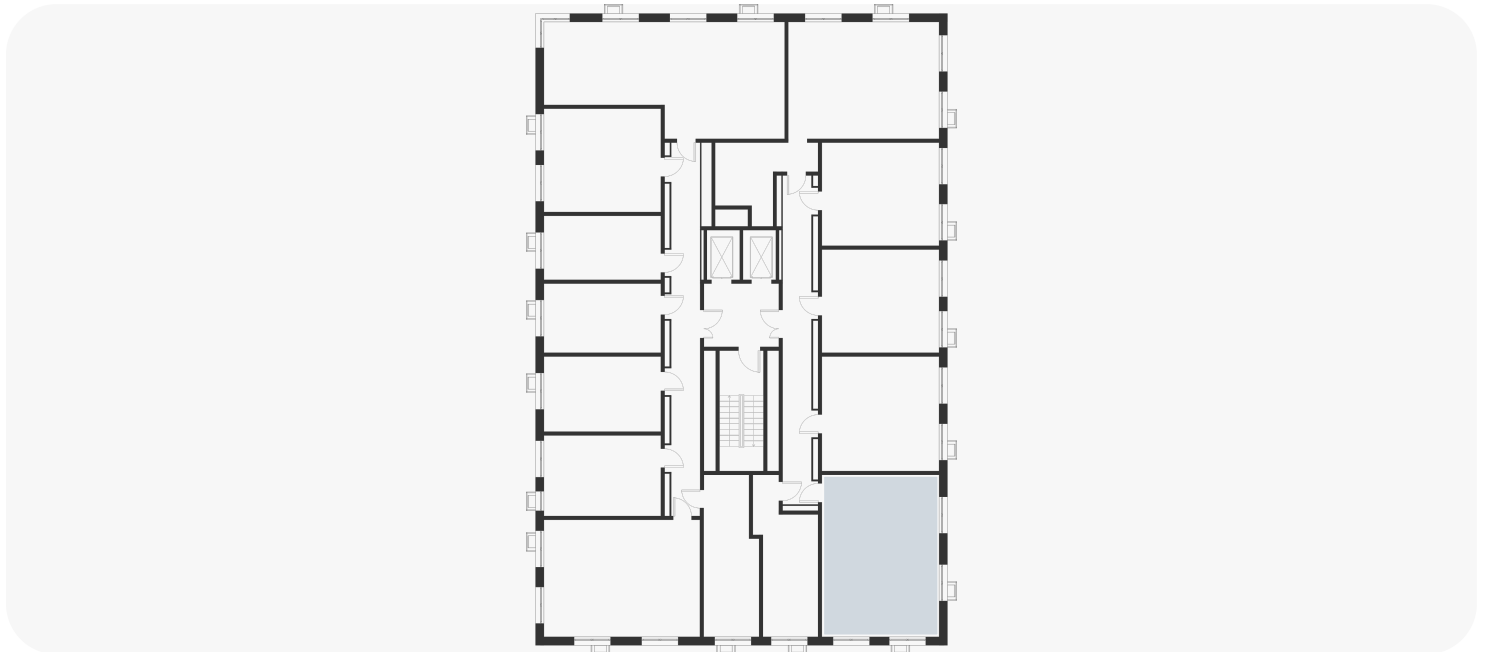

Смотреть на сайте

Посмотрите кладовые на 3sgroup.com

Актуально на 17 Сентября 2024г.

Приведенные данные носят
ознакомительный характер
и не являются публичной офертой.