

2-комнатная 50.90 м²

20 665 400 ₽

В ипотеку
от 99 119 ₽/мес.

Проект	Форевиль
Заселение до	31 марта 2027
Планировка	FA_2_50,9
Корпус	Aurora
Этаж	15/17
Номер	194
Высокие потолки	3.00
Тип квартиры	Видовая
Преимущество	С увеличенной высотой потолков


Особенности

Сдача 2026

Кухня-гостиная

Окна в пол

План этажа 15/17

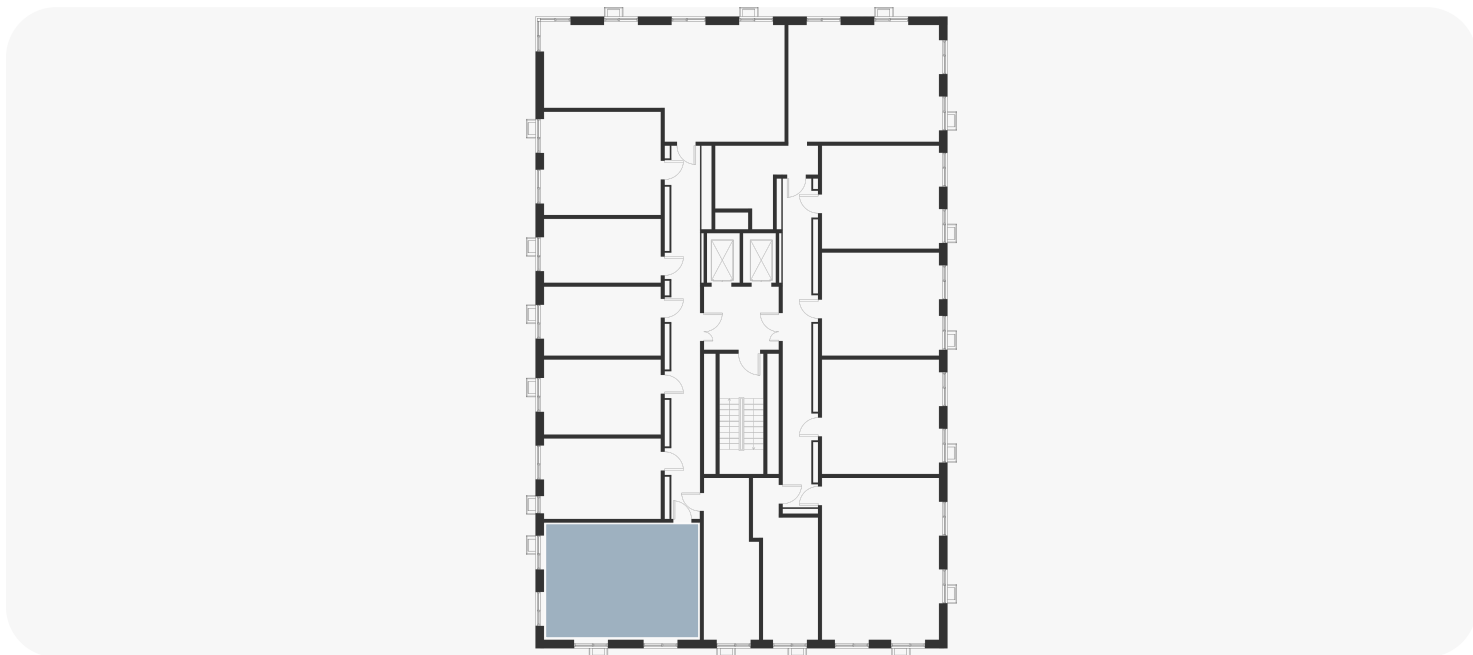

Смотреть на сайте

Посмотрите кладовые на 3sgroup.com

Актуально на 08 Марта 2026г.

Приведенные данные носят
ознакомительный характер
и не являются публичной офертой.