



3-комнатная 66.10 м²

21 169 000 ₹

В ипотеку
от 76 046 ₹/мес.

Проект	Foreville
Заселение до	1 мая 2026
Планировка	FA_3_66,1_b
Мебель	Без мебели
Корпус	Aurora
Этаж	5/17
Номер	286
Высокие полки	2.72
Тип квартиры	Видовая
Преимущество	С балконом


Особенности

Сдача 2026

Кухня-гостиная

Видовая

План этажа 5/17

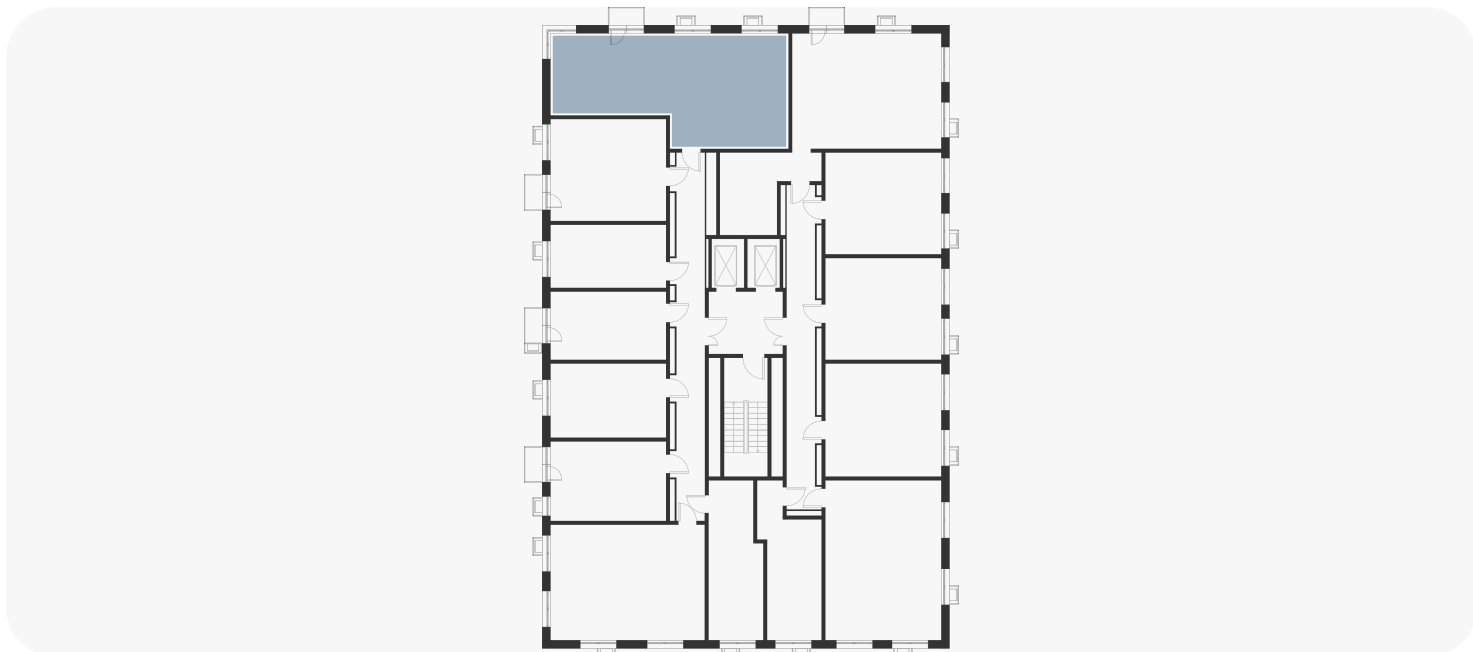

Смотреть на сайте

Посмотрите кладовые на 3sgroup.com

Актуально на 28 Апреля 2025г.

Приведенные данные носят
ознакомительный характер
и не являются публичной офертой.