

1-комнатная 32.60 м²

11 932 000 ₽

В ипотеку
от 42 864 ₽/мес.


Проект	Foreville
Заселение до	1 мая 2026
Планировка	FA_1_32,6
Мебель	Без мебели
Корпус	Aurora
Этаж	8/17
Номер	327
Высокие полки	2.72
Тип квартиры	Кухня-гостиная

Особенности

Сдача 2026

Кухня-гостиная

План этажа 8/17

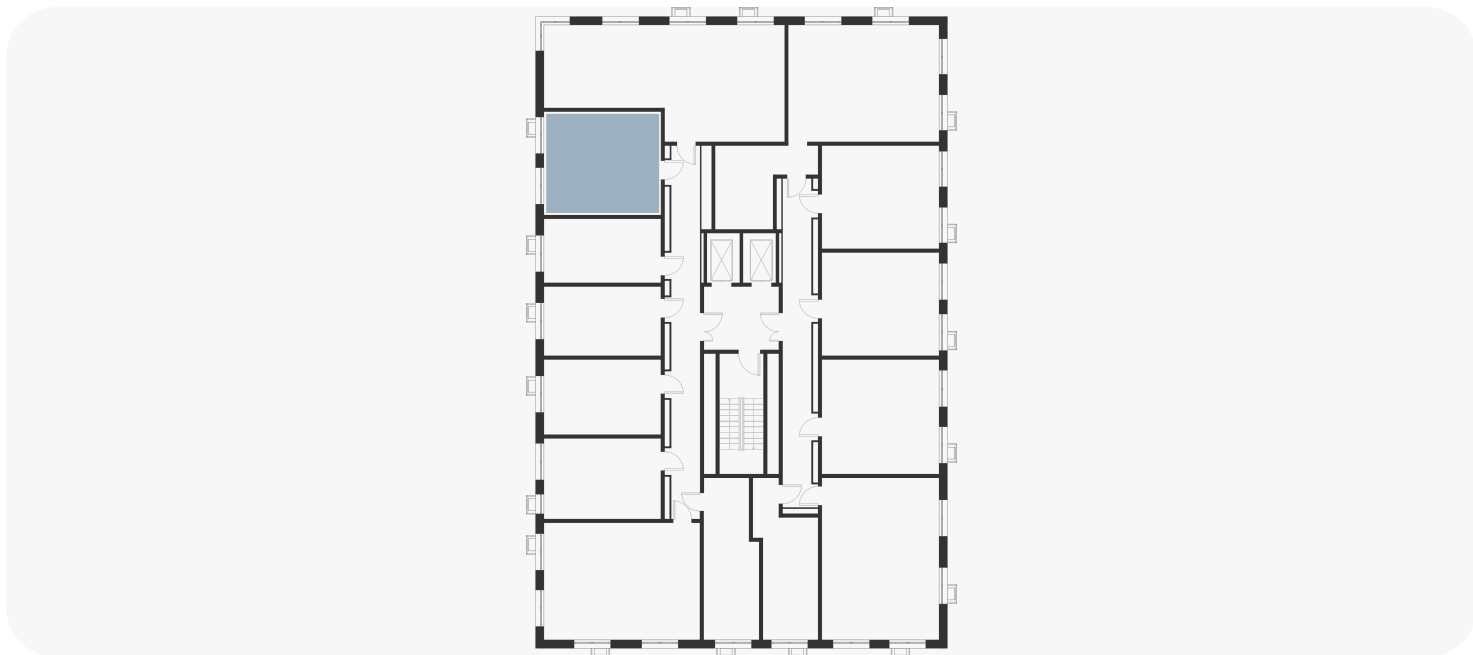

Смотреть на сайте

Посмотрите кладовые на 3sgroup.com

Актуально на 28 Апреля 2025г.

Приведенные данные носят
ознакомительный характер
и не являются публичной офертой.