



1-комнатная 33.20 м²

12 190 400 ₹

В ипотеку
от 43 792 ₹/мес.


Проект	Foreville
Заселение до	1 мая 2026
Планировка	FA_1_33,2
Мебель	Без мебели
Корпус	Aurora
Этаж	11/17
Номер	359
Высокие полки	2.72
Тип квартиры	Кухня-гостиная

Особенности

Сдача 2026

Кухня-гостиная

План этажа 11/17

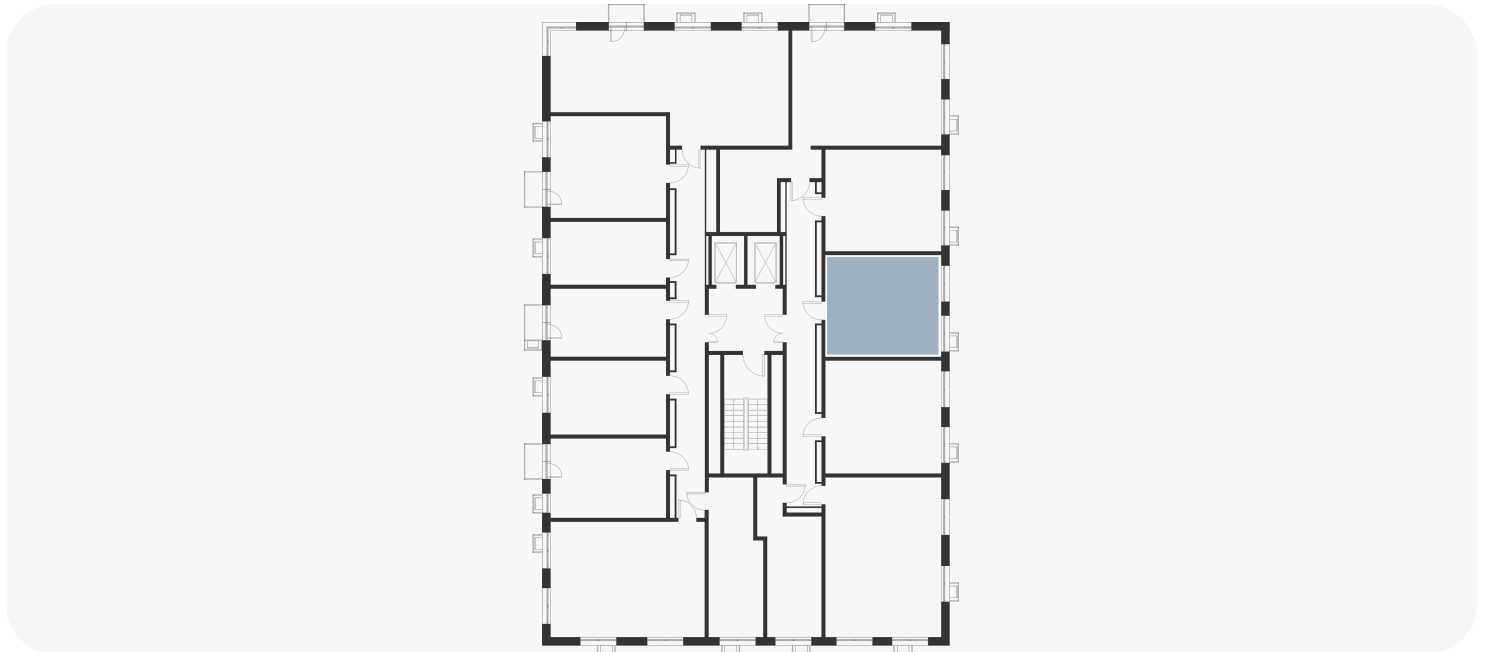

Смотреть на сайте

Посмотрите кладовые на 3sgroup.com

Актуально на 25 Апреля 2025г.

Приведенные данные носят
ознакомительный характер
и не являются публичной офертой.