

2-комнатная 64.30 м²⚡ **18 772 750 ₹**~~23 040 000 ₹~~В ипотеку
от 26 611 ₹/мес.

Проект	Форевиль
Заселение до	31 марта 2027
Планировка	FA_2_64,3
Корпус	Aurora
Этаж	12/17
Номер	371
Высокие потолки	2.72
Тип квартиры	Видовая


Особенности

Сдача 2026

Кухня-гостиная

Гардеробная

План этажа 12/17

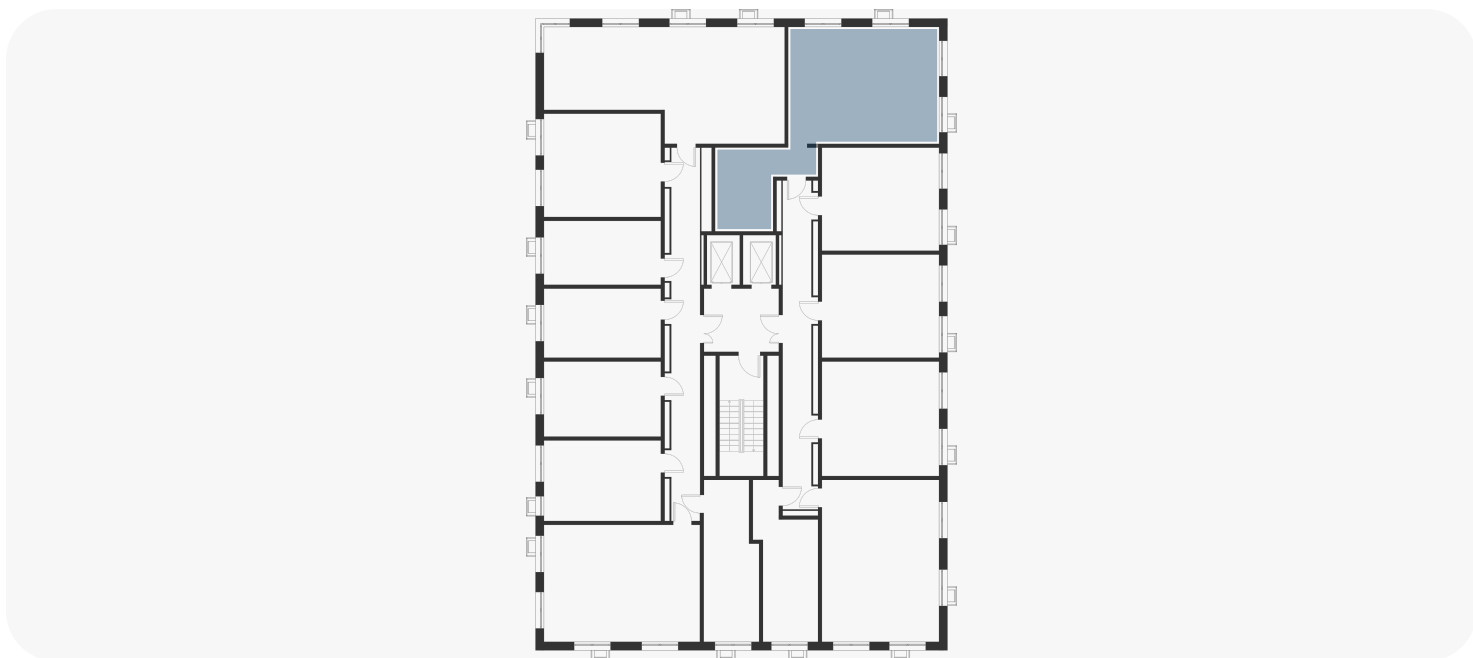

Смотреть на сайте

Посмотрите кладовые на 3sgroup.com

Актуально на 14 Июня 2026г.

Приведенные данные носят
ознакомительный характер
и не являются публичной офертой.