2-комнатная 49.50 м²⚡ **16 628 909 ₹**~~20 799 086 ₹~~В ипотеку
от 23 572 ₹/мес.


Проект	Форевиль
Заселение до	31 марта 2027
Планировка	FA_2_49,5
Корпус	Aurora
Этаж	12/17
Номер	378
Высокие потолки	2.72
Тип квартиры	Видовая

Особенности

Сдача 2026

Кухня-гостиная

План этажа 12/17

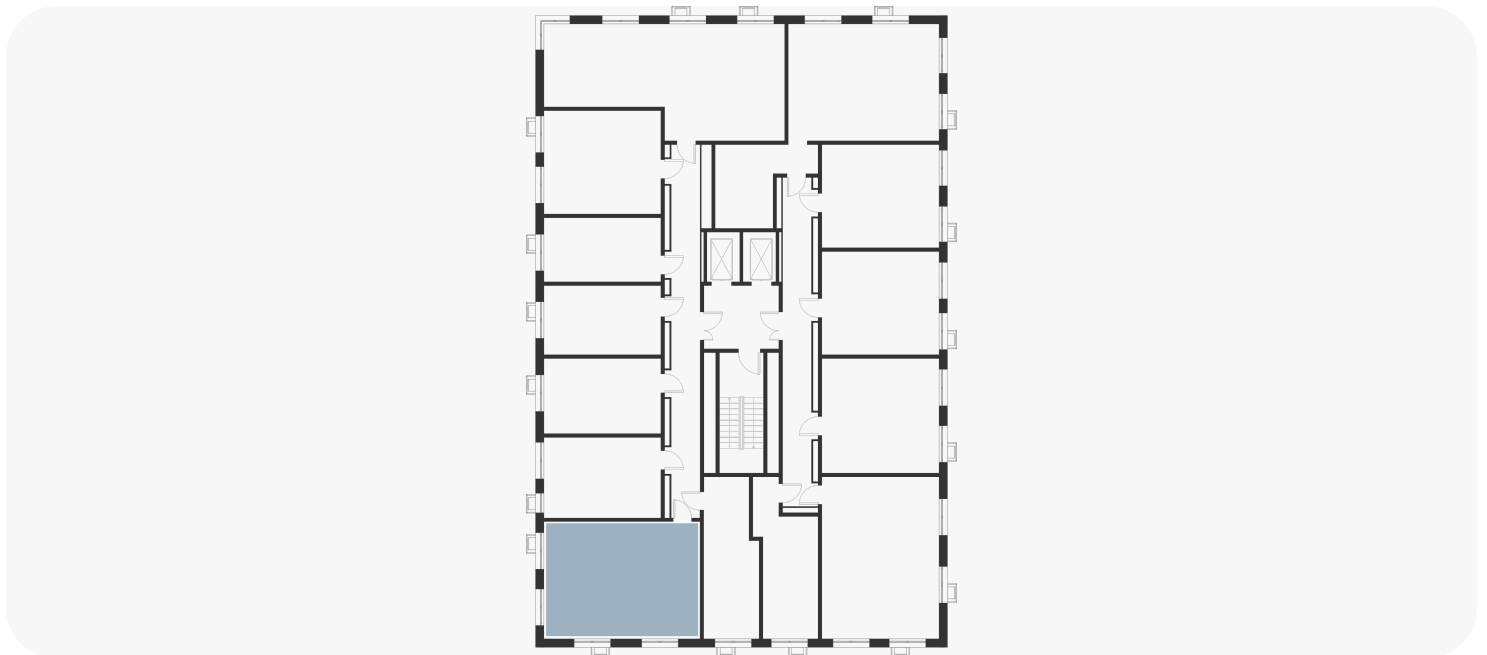

Смотреть на сайте

Посмотрите кладовые на 3sgroup.com

Актуально на 14 Июня 2026г.

Приведенные данные носят
ознакомительный характер
и не являются публичной офертой.