

1-комнатная 32.60 м²

12 062 400 ₽

В ипотеку
от 43 332 ₽/мес.

Проект	Foreville
Заселение до	1 мая 2026
Планировка	FA_1_32,6
Мебель	Без мебели
Корпус	Aurora
Этаж	12/17
Номер	383
Высокие полки	2.72
Тип квартиры	Видовая


Особенности

Сдача 2026

Кухня-гостиная

Видовая

План этажа 12/17

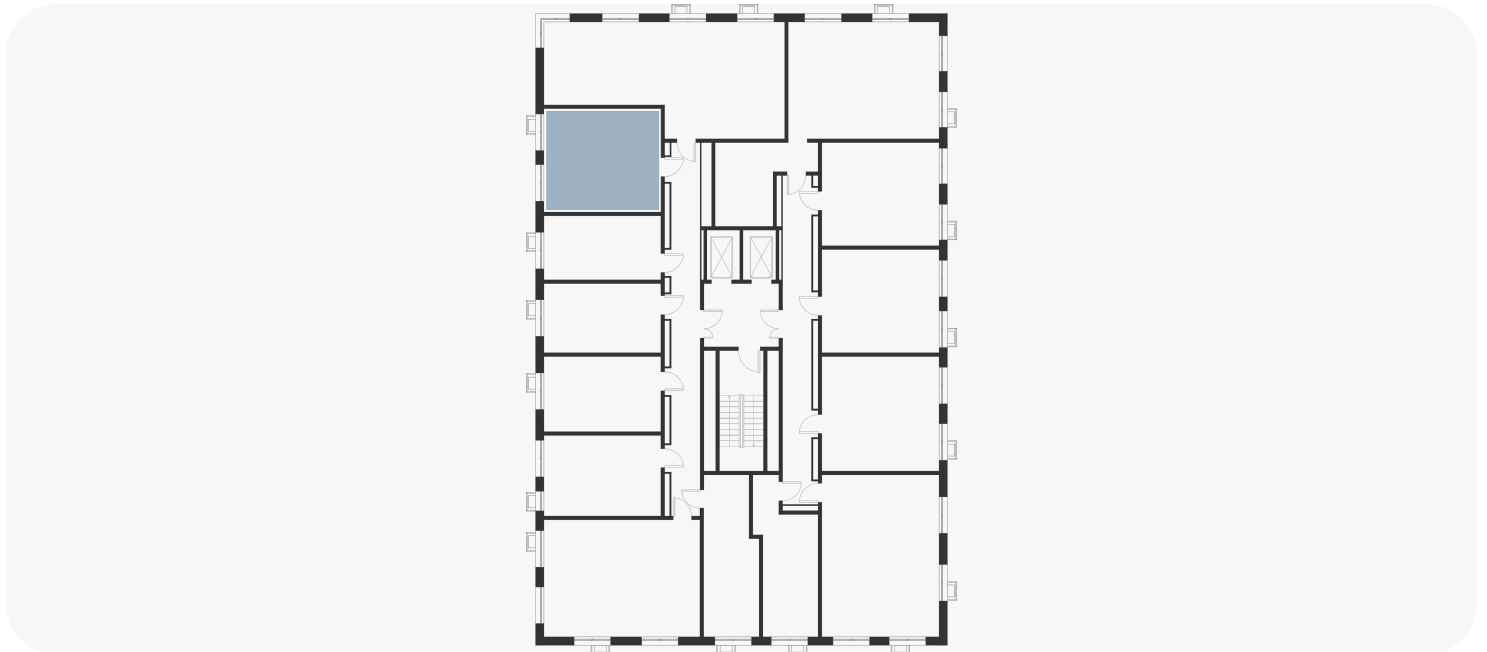

Смотреть на сайте

Посмотрите кладовые на 3sgroup.com

Актуально на 28 Апреля 2025г.

Приведенные данные носят
ознакомительный характер
и не являются публичной офертой.