

1-комнатная 36.90 м²

13 498 332 ₽

В ипотеку
от 54 715 ₽/мес.

Проект	Foreville
Заселение до	1 мая 2026
Планировка	FA_1_36,9
Мебель	Без мебели
Корпус	Aurora
Этаж	10/17
Номер	933
Высокие полки	2.72
Тип квартиры	Видовая


Особенности

Сдача 2026

Кухня-гостиная

Видовая

План этажа 10/17

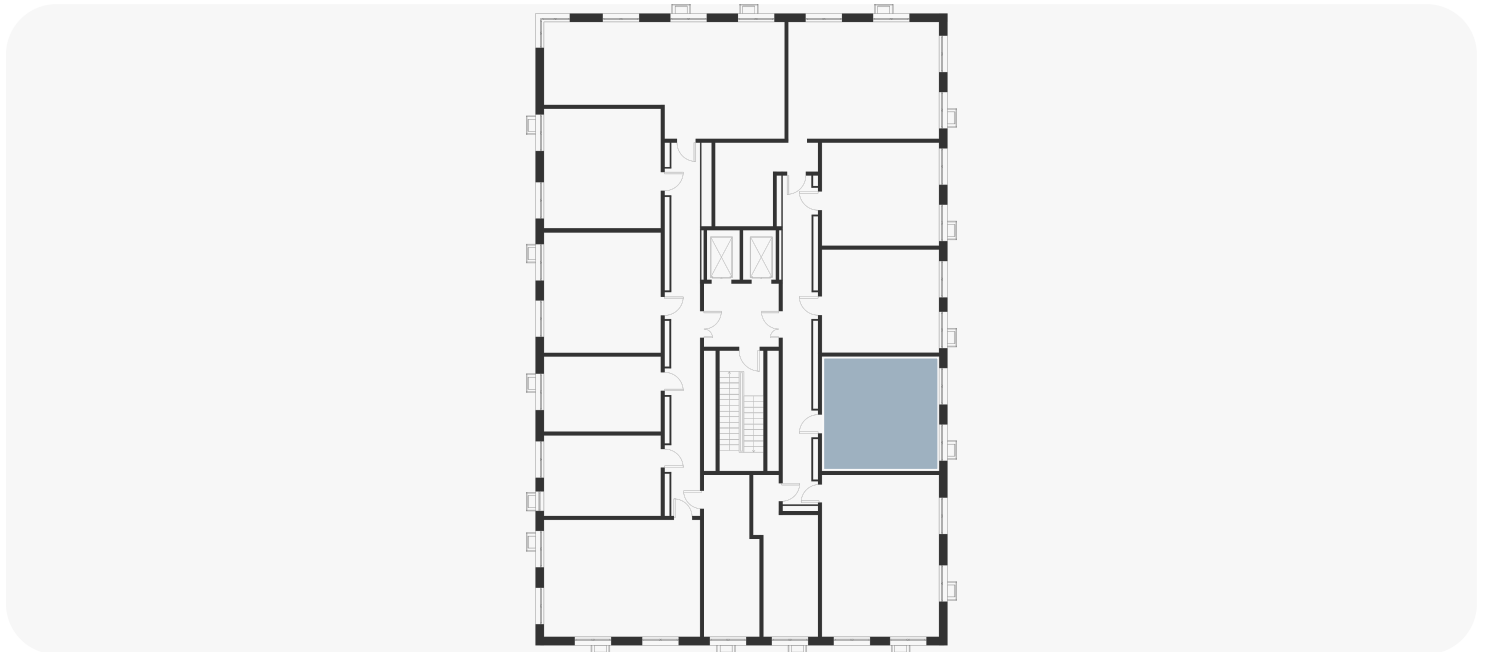

Смотреть на сайте

Посмотрите кладовые на 3sgroup.com

Актуально на 27 Марта 2025г.

Приведенные данные носят
ознакомительный характер
и не являются публичной офертой.