

2-комнатная 64.30 м²

18 237 398 ₽

В ипотеку
от 73 924 ₽/мес.

Проект	Foreville
Заселение до	1 мая 2026
Планировка	FA_2_64,3
Мебель	Без мебели
Корпус	Aurora
Этаж	13/17
Номер	969
Высокие полки	2.72
Тип квартиры	Видовая


Особенности

Сдача 2026

Кухня-гостиная

Видовая

План этажа 13/17

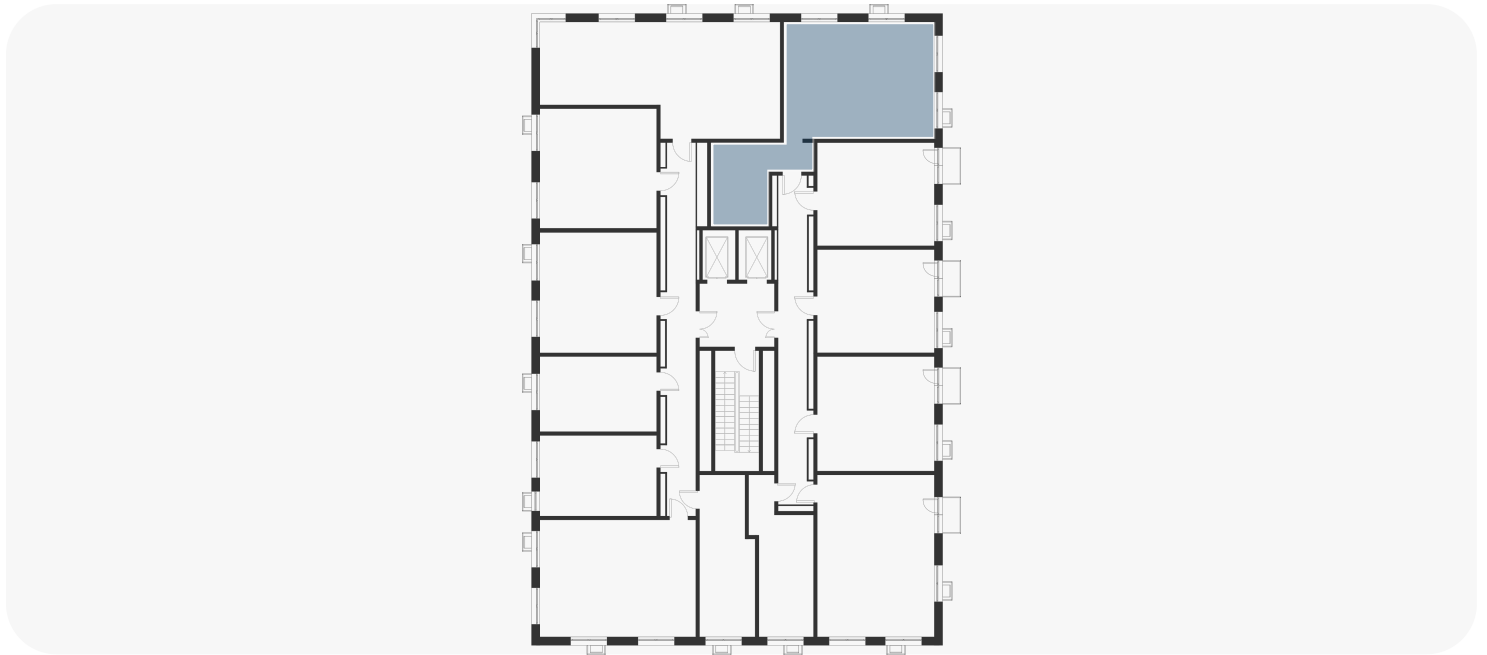

Смотреть на сайте

Посмотрите кладовые на 3sgroup.com

Актуально на 18 Марта 2025г.

Приведенные данные носят
ознакомительный характер
и не являются публичной офертой.