

3-комнатная 130.10 м²

⚡ 33 900 000 Р

~~45 490 500 Р~~


Випотеку
от 137 413 Р/мес.

Проект	Талисман на Рокоссовского
Планировка	ЗК_130,14
Мебель	Без мебели
Корпус	Дом 1
Этаж	1/29
Номер	800
Высокие полки	3.50
Преимущество	С увеличенной высотой потолков

Особенности

- Сдан
- Кухня-гостиная
- Увеличенная высота потолков
- Терраса

План этажа 1/29

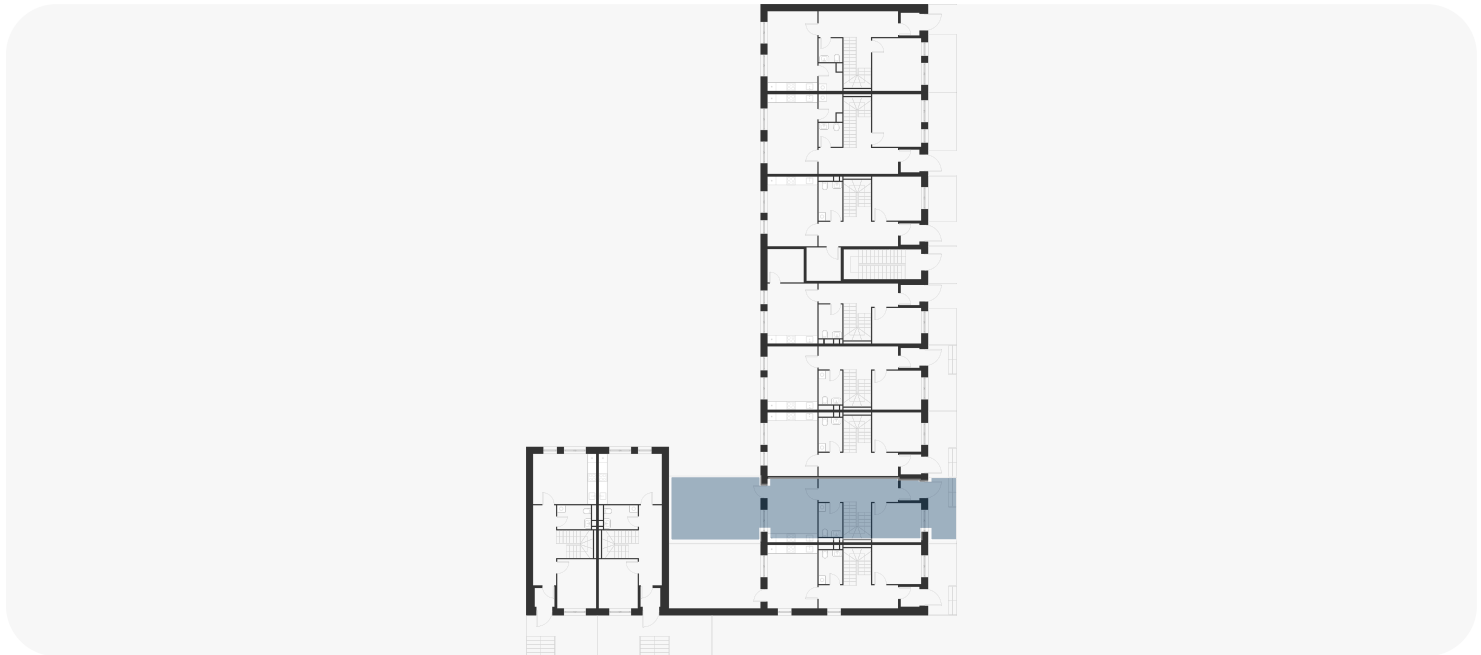

Смотреть на сайте

Посмотрите кладовые на 3sgroup.com

Актуально на 18 Марта 2025г.

Приведенные данные носят ознакомительный характер и не являются публичной офертой.