

2-комнатная 64.30 м²

17 691 360 ₽

В ипотеку
от 71 711 ₽/мес.

Проект	Foreville
Заселение до	1 июля 2026
Планировка	FE_2_64,3
Мебель	Без мебели
Корпус	Essence
Этаж	12/17
Номер	1370
Высокие полки	2.72
Тип квартиры	Видовая


Особенности

Сдача 2026

Кухня-гостиная

Видовая

План этажа 12/17

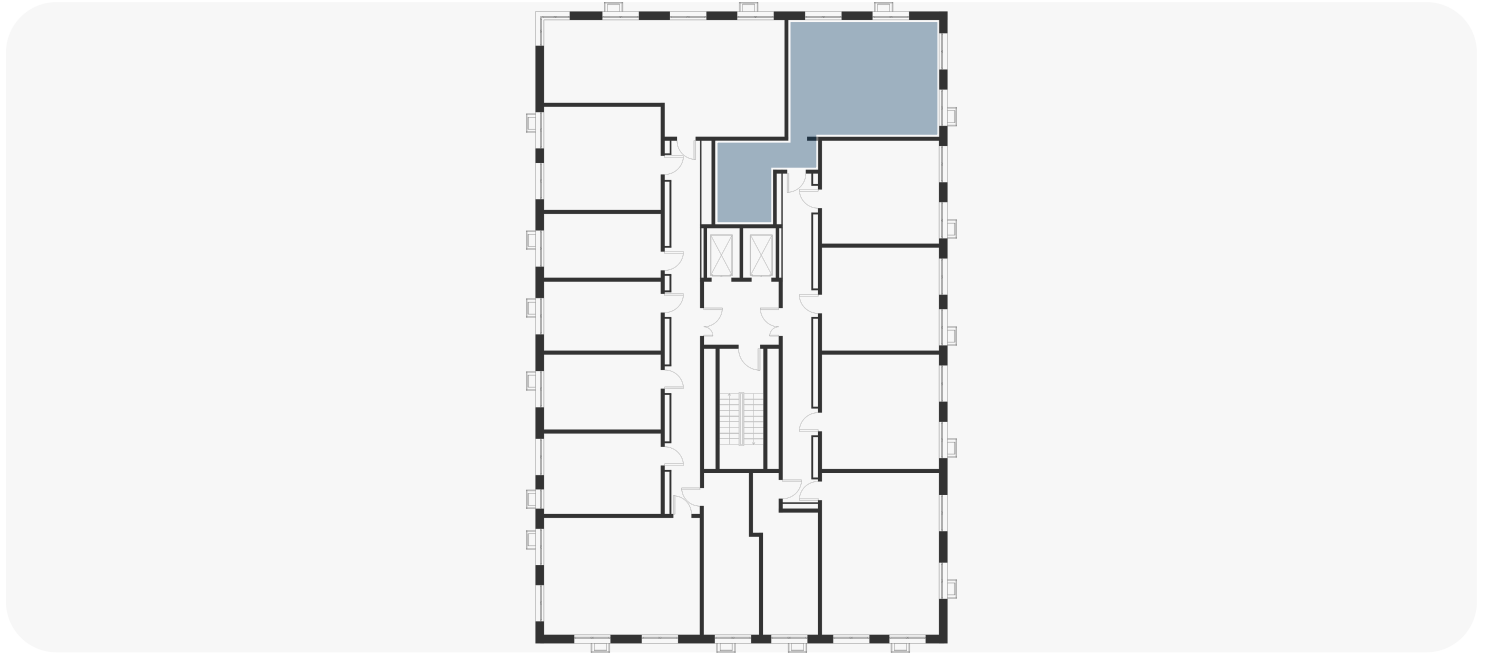

Смотреть на сайте

Посмотрите кладовые на 3sgroup.com

Актуально на 27 Марта 2025г.

Приведенные данные носят
ознакомительный характер
и не являются публичной офертой.