



2-комнатная 56.30 м²


⚡ 19 619 900 ₽

~~20 436 900 ₽~~

В ипотеку
от 79 528 ₽/мес.

Проект	Voice Towers
Заселение до	1 апреля 2029
Планировка	VT2_2_56,3
Мебель	Без мебели
Корпус	2
Этаж	2/33
Номер	567
Высокие полки	3.10
Тип квартиры	Угловая

План этажа 2/33

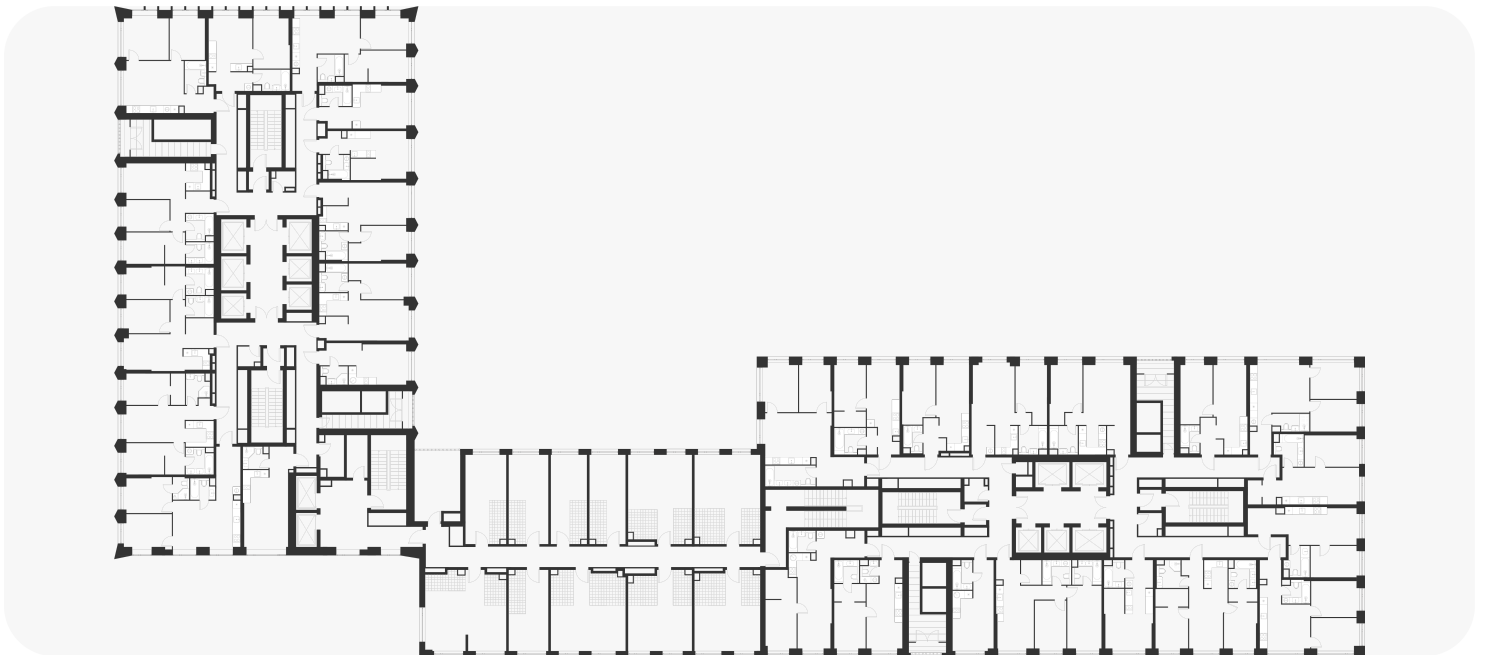

Смотреть на сайте

Посмотрите кладовые на 3sgroup.com

Актуально на 22 Марта 2025г.

Приведенные данные носят
ознакомительный характер
и не являются публичной офертой.