
1-комнатная 47.90 м²

19 600 680 ₽

В ипотеку
от 79 451 ₽/мес.

Проект	Voice Towers
Заселение до	1 ноября 2027
Планировка	VT2_1_47,9
Мебель	Без мебели
Корпус	2
Этаж	2/33
Номер	582
Высокие полки	3.10

План этажа 2/33

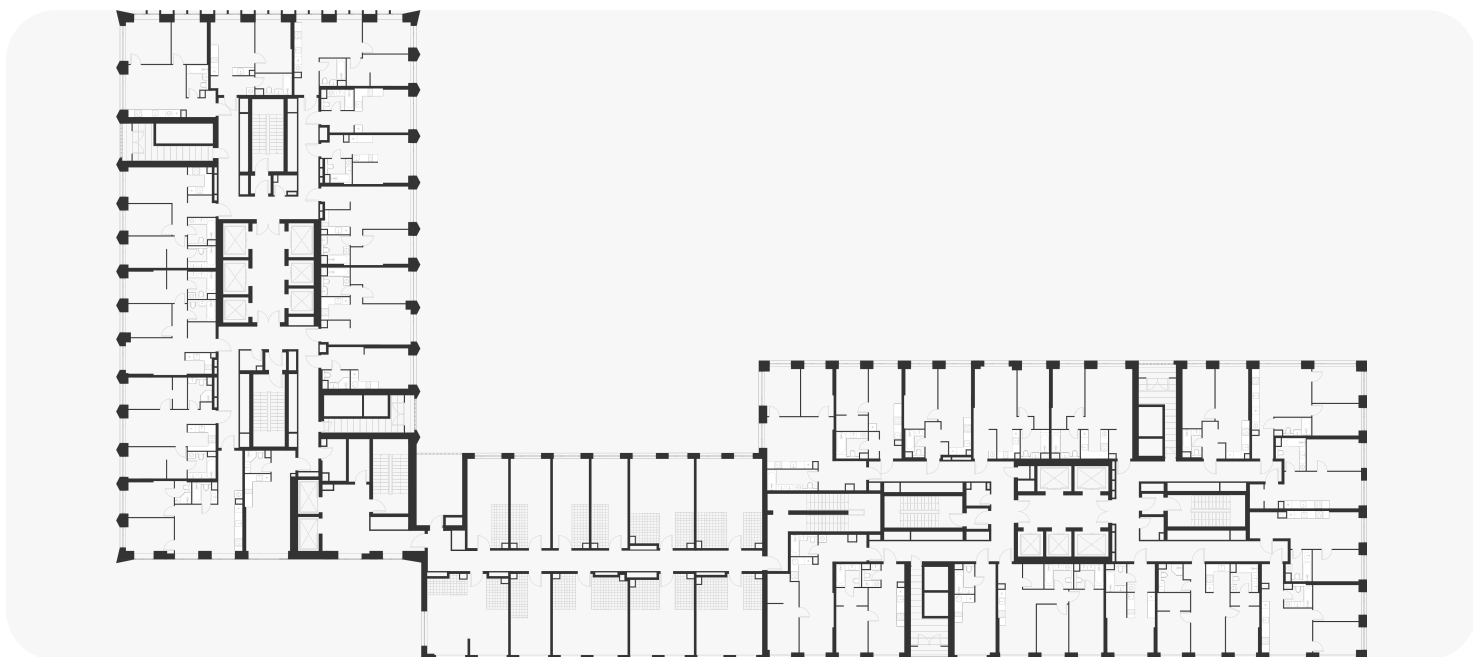

Смотреть на сайте

Посмотрите кладовые на 3sgroup.com

Актуально на 18 Марта 2025г.

Приведенные данные носят
ознакомительный характер
и не являются публичной офертой.