
2-комнатная 44.40 м<sup>2</sup>

16 442 474 ₽

В ипотеку  
от 66 649 ₽/мес.

Проект	Voice Towers
Заселение до	1 ноября 2027
Планировка	VT2_2_44,4
Мебель	Без мебели
Корпус	2
Этаж	4/33
Номер	608
Высокие полки	3.10
Тип квартиры	Угловая

## План этажа 4/33

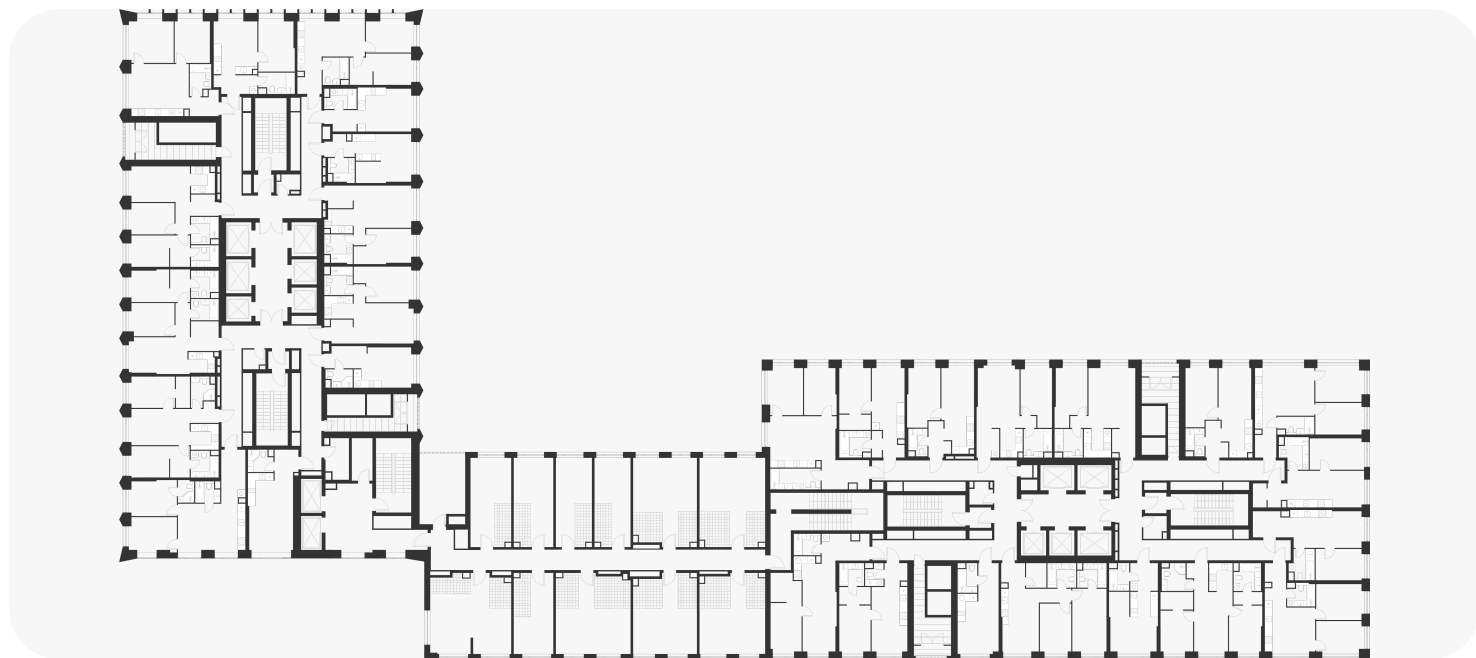

Смотреть на сайте

Посмотрите кладовые на [3sgroup.com](https://3sgroup.com)

Актуально на 18 Марта 2025г.

Приведенные данные носят  
ознакомительный характер  
и не являются публичной офертой.