




## 1-комнатная 44.50 м<sup>2</sup>

**17 230 400 ₹**

В ипотеку  
от 69 843 ₹/мес.

Проект	Voice Towers
Заселение до	1 апреля 2029
Планировка	VT2_1_44,5
Мебель	Без мебели
Корпус	2
Этаж	8/33
Номер	667
Высокие полки	3.10

### План этажа 8/33

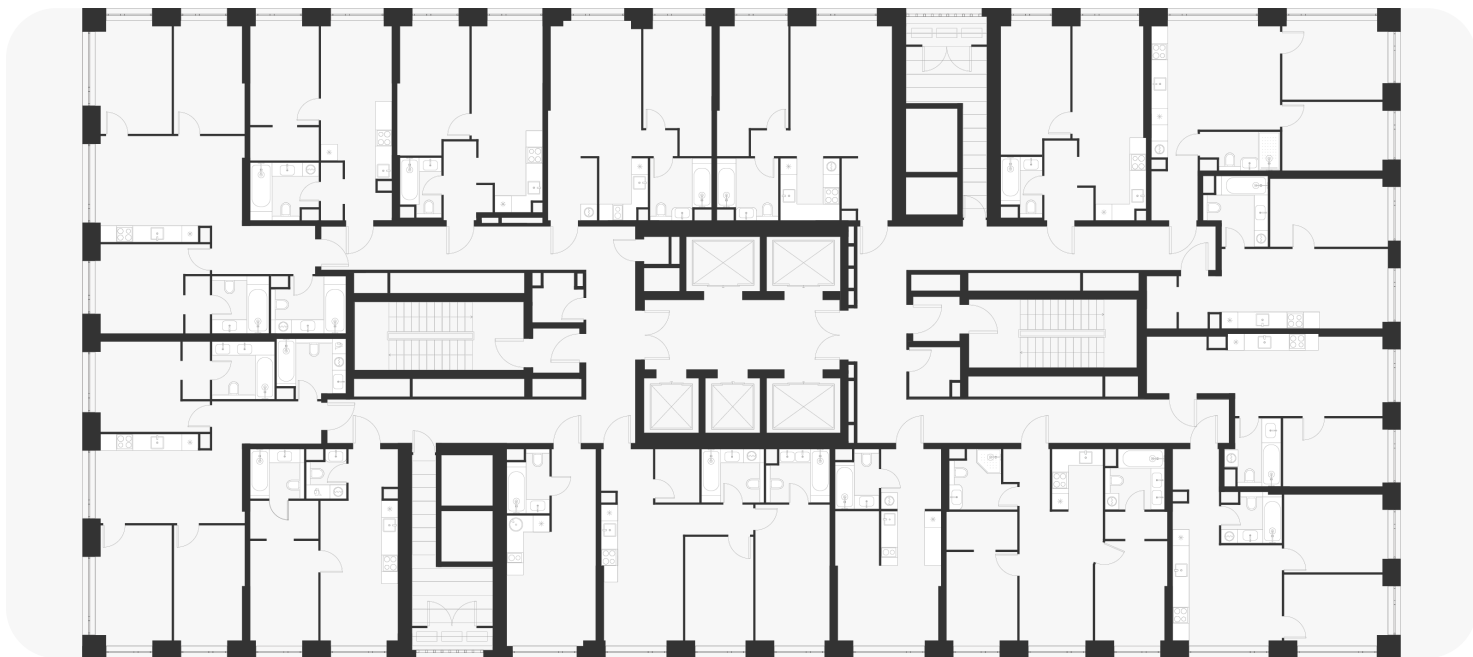

Смотреть на сайте

Посмотрите кладовые на [3sgroup.com](https://3sgroup.com)

Актуально на 27 Марта 2025г.

Приведенные данные носят  
ознакомительный характер  
и не являются публичной офертой.