
1-комнатная 41.50 м<sup>2</sup>

16 479 650 ₽

В ипотеку  
от 66 799 ₽/мес.

Проект	Voice Towers
Заселение до	1 ноября 2027
Планировка	VT2_1_41,5
Мебель	Без мебели
Корпус	2
Этаж	11/33
Номер	714
Высокие полки	3.10

## План этажа 11/33

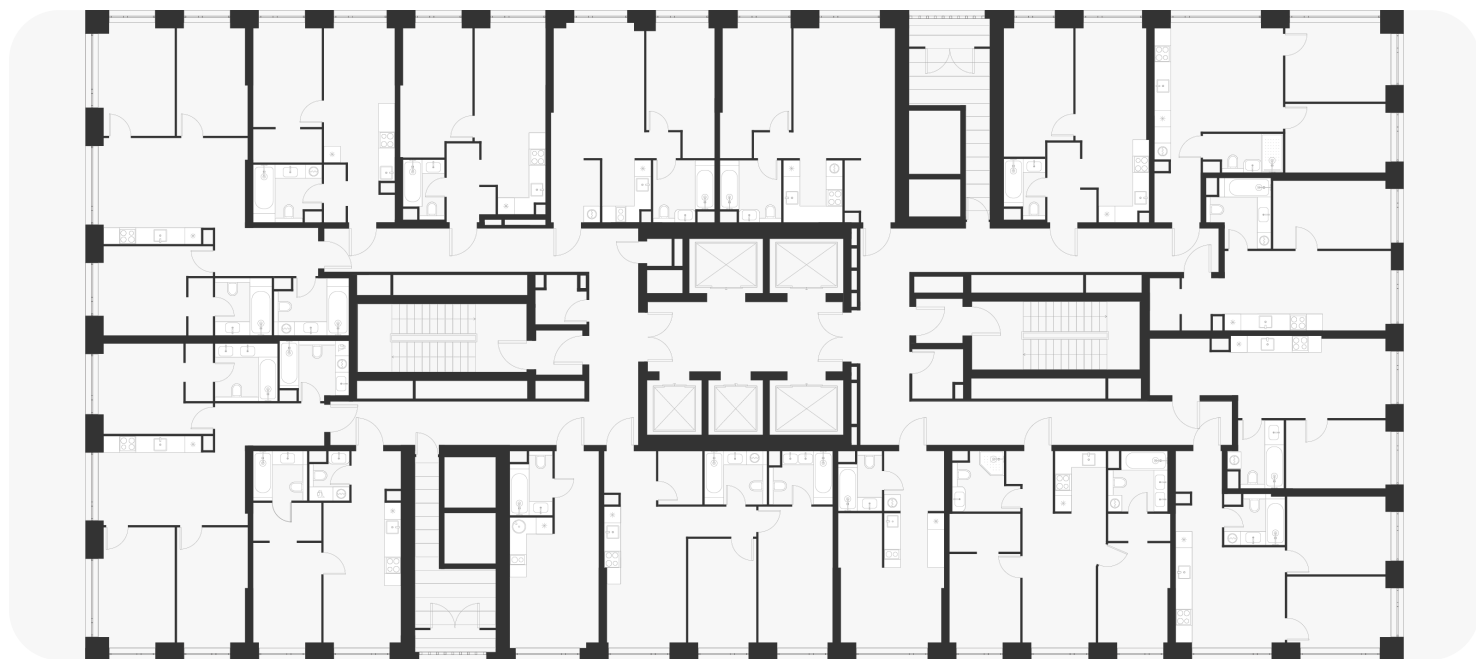

Смотреть на сайте

Посмотрите кладовые на [3sgroup.com](https://3sgroup.com)

Актуально на 18 Марта 2025г.

Приведенные данные носят  
ознакомительный характер  
и не являются публичной офертой.