


1-комнатная 36.50 м²

14 614 600 ₽

В ипотеку
от 59 240 ₽/мес.

Проект	Voice Towers
Заселение до	1 ноября 2027
Планировка	VT2_1_36,5
Мебель	Без мебели
Корпус	2
Этаж	11/33
Номер	716
Высокие полки	3.10

План этажа 11/33

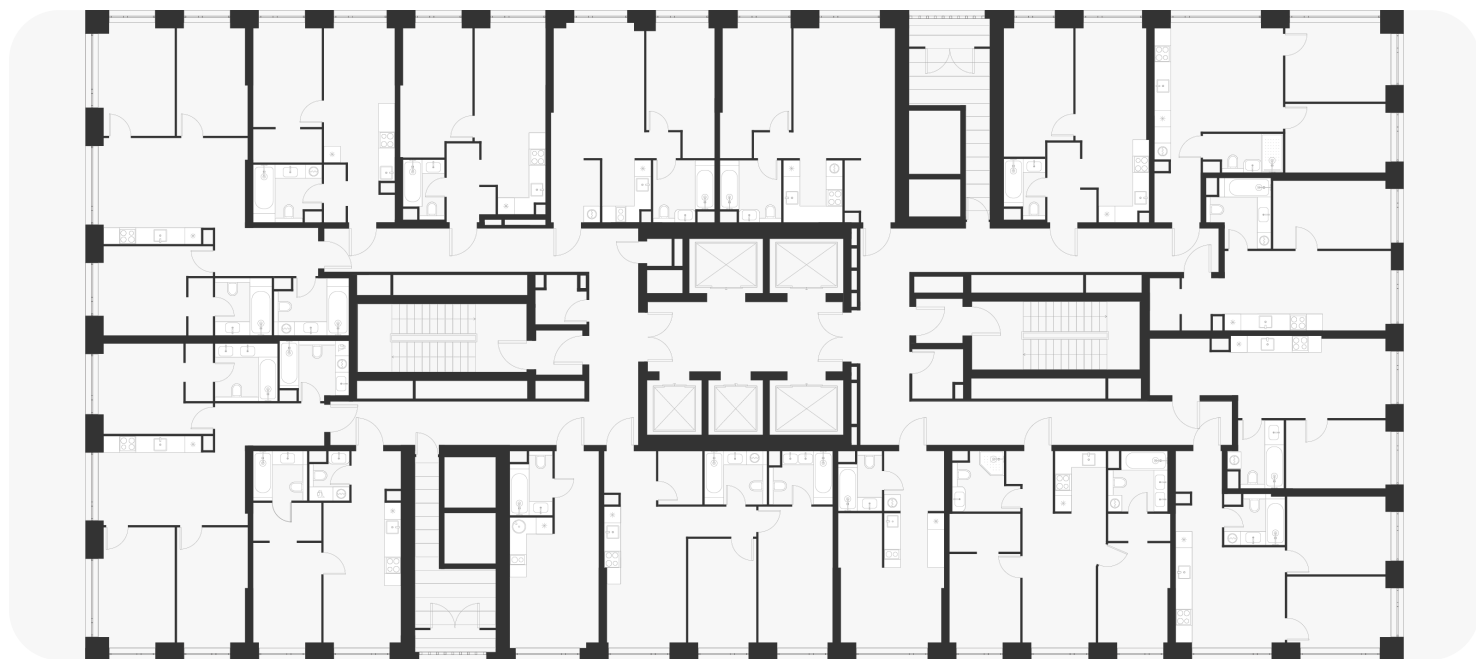

Смотреть на сайте

Посмотрите кладовые на 3sgroup.com

Актуально на 18 Марта 2025г.

Приведенные данные носят
ознакомительный характер
и не являются публичной офертой.