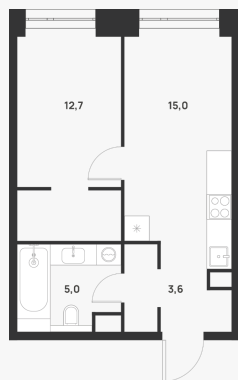



1-комнатная 36.30 м²

14 933 820 ₽

В ипотеку
от 60 533 ₽/мес.

Проект	Voice Towers
Заселение до	1 ноября 2027
Планировка	VT2_1_36,3
Мебель	Без мебели
Корпус	2
Этаж	16/33
Номер	792
Высокие полки	3.10

План этажа 16/33

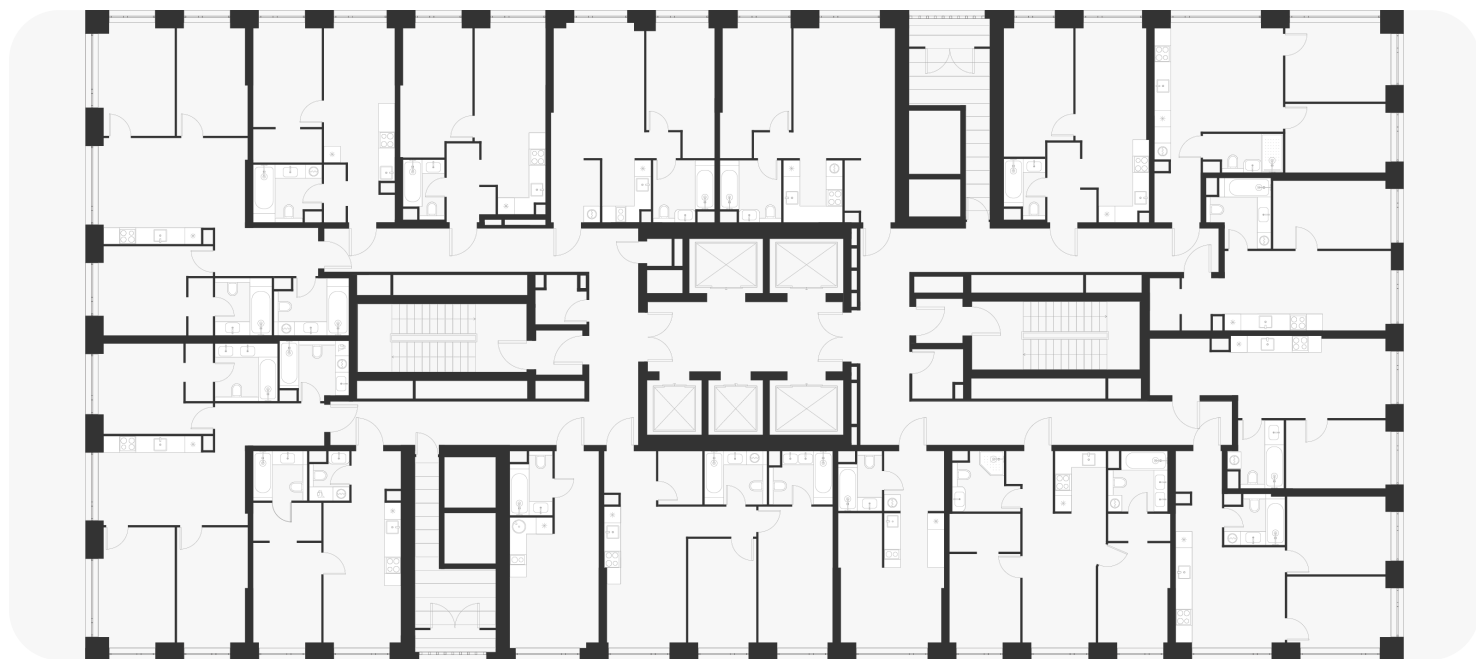

Смотреть на сайте

Посмотрите кладовые на 3sgroup.com

Актуально на 18 Марта 2025г.

Приведенные данные носят
ознакомительный характер
и не являются публичной офертой.