
1-комнатная 41.50 м<sup>2</sup>

16 662 250 ₽

В ипотеку  
от 67 540 ₽/мес.

Проект	Voice Towers
Заселение до	1 апреля 2029
Планировка	VT2_1_41,5
Мебель	Без мебели
Корпус	2
Этаж	16/33
Номер	794
Высокие полки	3.10

## План этажа 16/33

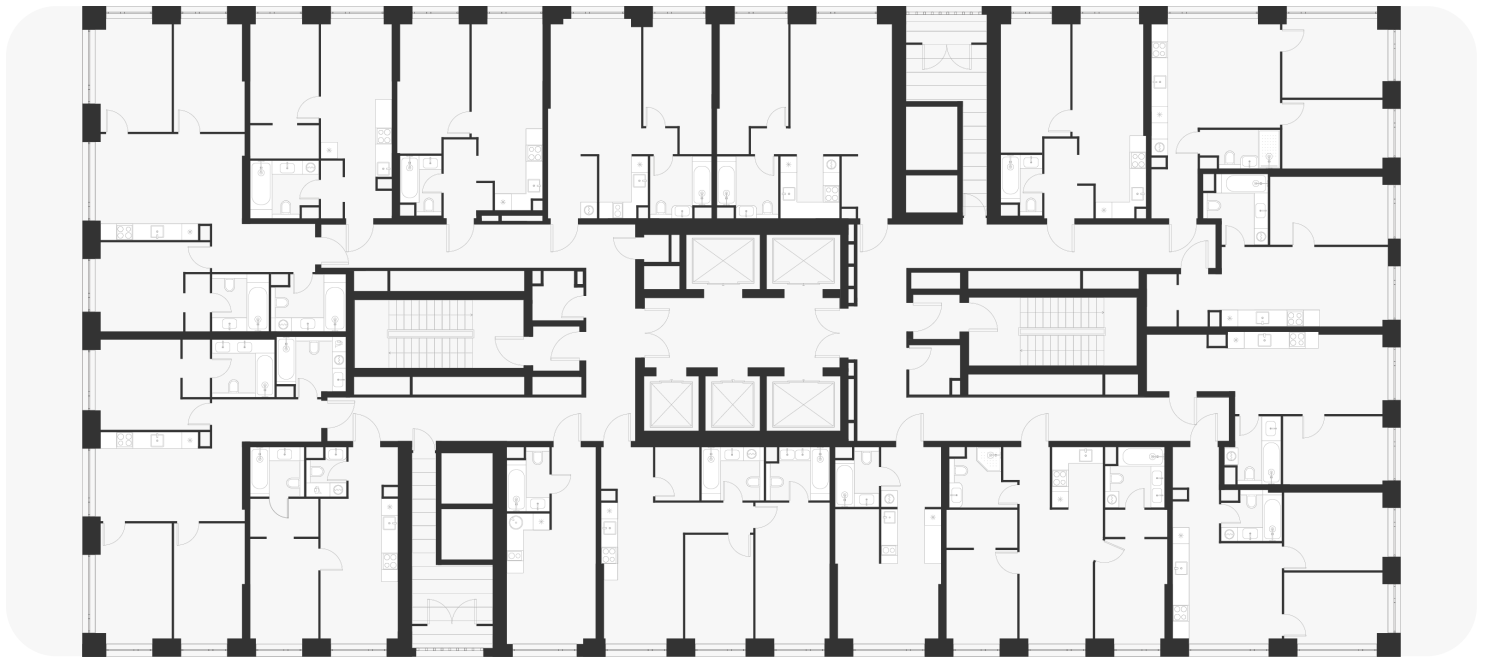

Смотреть на сайте

Посмотрите кладовые на [3sgroup.com](https://3sgroup.com)

Актуально на 27 Марта 2025г.

Приведенные данные носят  
ознакомительный характер  
и не являются публичной офертой.