

2-комнатная 54.80 м²

21 495 200 ₽


В ипотеку
от 87 130 ₽/мес.

Проект	Voice Towers
Заселение до	1 ноября 2027
Планировка	VT2_2_54,8
Мебель	Без мебели
Корпус	2
Этаж	17/33
Номер	817
Высокие полки	3.10
Преимущество	Мастер-спальня

Особенности

Мастер-спальня

План этажа 17/33

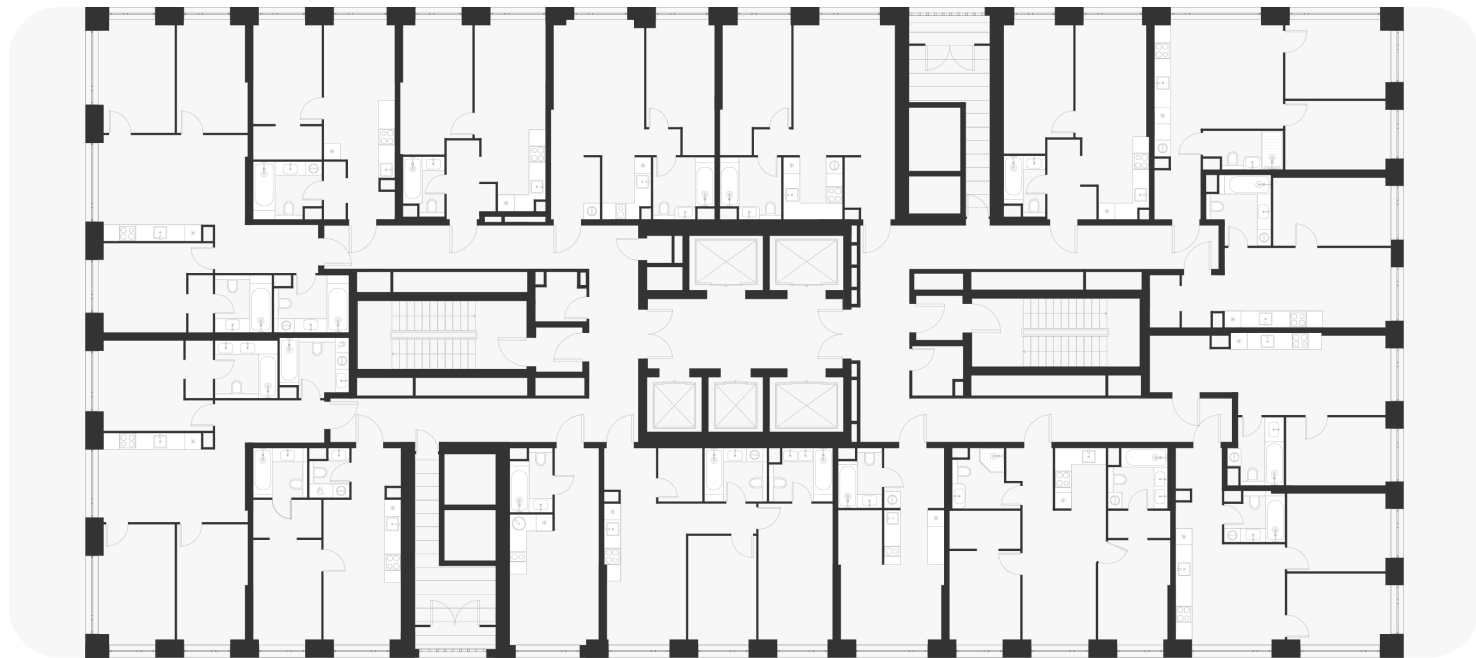

Смотреть на сайте

Посмотрите кладовые на 3sgroup.com

Актуально на 18 Марта 2025г.

Приведенные данные носят
ознакомительный характер
и не являются публичной офертой.