
1-комнатная 35.80 м²

14 964 400 ₽

В ипотеку
от 60 657 ₽/мес.

Проект	Voice Towers
Заселение до	1 ноября 2027
Планировка	VT2_1_35,8
Мебель	Без мебели
Корпус	2
Этаж	19/33
Номер	841
Высокие полки	3.10

План этажа 19/33

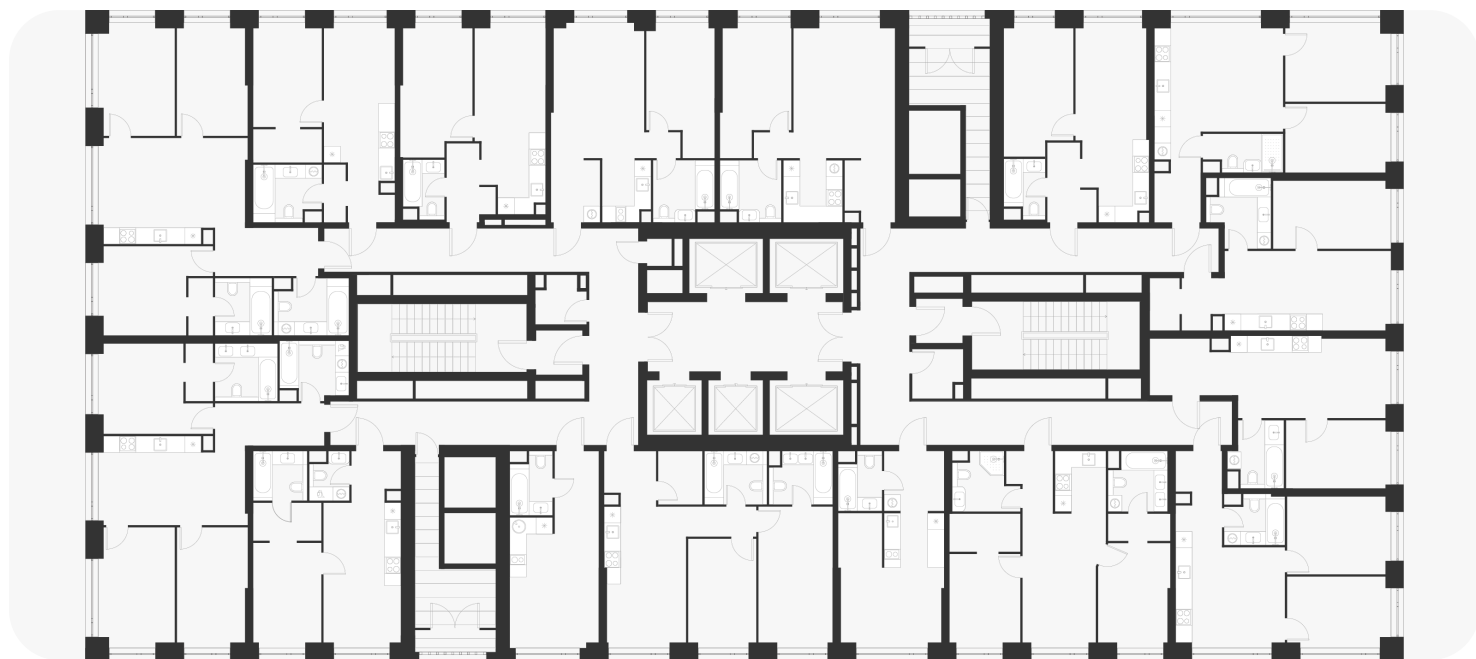

Смотреть на сайте

Посмотрите кладовые на 3sgroup.com

Актуально на 18 Марта 2025г.

Приведенные данные носят
ознакомительный характер
и не являются публичной офертой.