


1-комнатная 44.50 м²

17 670 950 ₽

В ипотеку
от 71 628 ₽/мес.

Проект	Voice Towers
Заселение до	1 ноября 2027
Планировка	VT2_1_44,5
Мебель	Без мебели
Корпус	2
Этаж	19/33
Номер	843
Высокие полки	3.10

План этажа 19/33

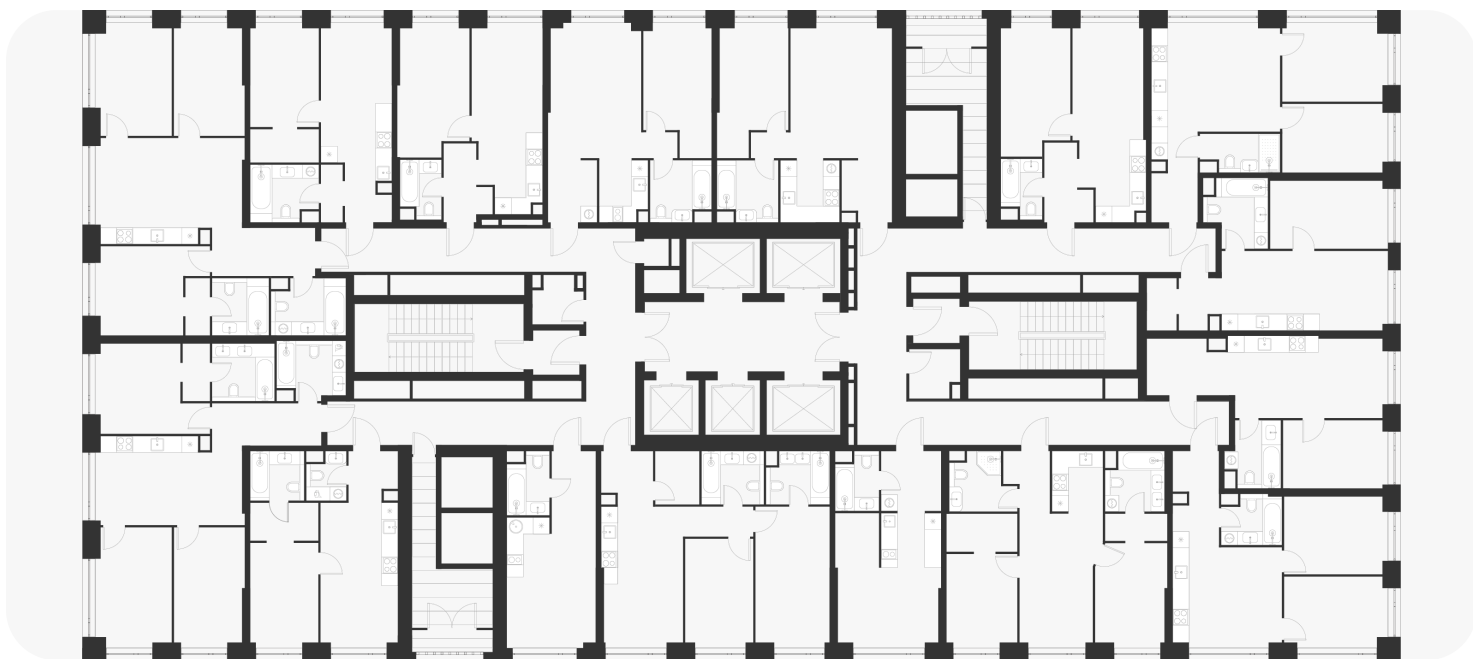

Смотреть на сайте

Посмотрите кладовые на 3sgroup.com

Актуально на 18 Марта 2025г.

Приведенные данные носят
ознакомительный характер
и не являются публичной офертой.