




## 1-комнатная 38.70 м<sup>2</sup>

**16 091 460 ₹**

В ипотеку  
от 65 226 ₹/мес.

Проект	Voice Towers
Заселение до	1 апреля 2029
Планировка	VT2_1_38,7
Мебель	Без мебели
Корпус	2
Этаж	19/33
Номер	846
Высокие полки	3.10

### План этажа 19/33

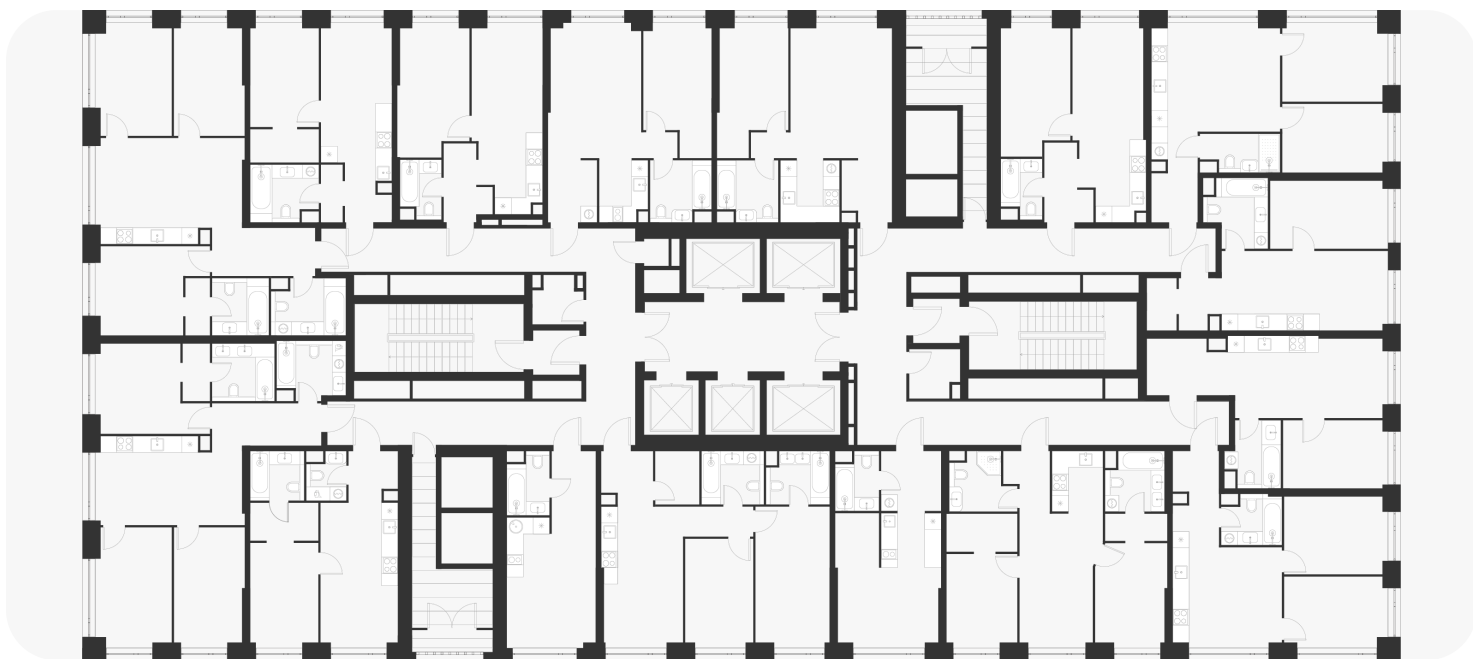

Смотреть на сайте

Посмотрите кладовые на [3sgroup.com](https://3sgroup.com)

Актуально на 22 Марта 2025г.

Приведенные данные носят  
ознакомительный характер  
и не являются публичной офертой.