1-комнатная 35.80 м²


⚡ 13 689 275 ₽

~~15 043 160 ₽~~

Випотеку
от 55 489 ₽/мес.

Проект	Voice Towers
Заселение до	1 ноября 2027
Планировка	VT2_1_35,8
Мебель	Без мебели
Корпус	2
Этаж	20/33
Номер	857
Высокие полки	3.00

План этажа 20/33

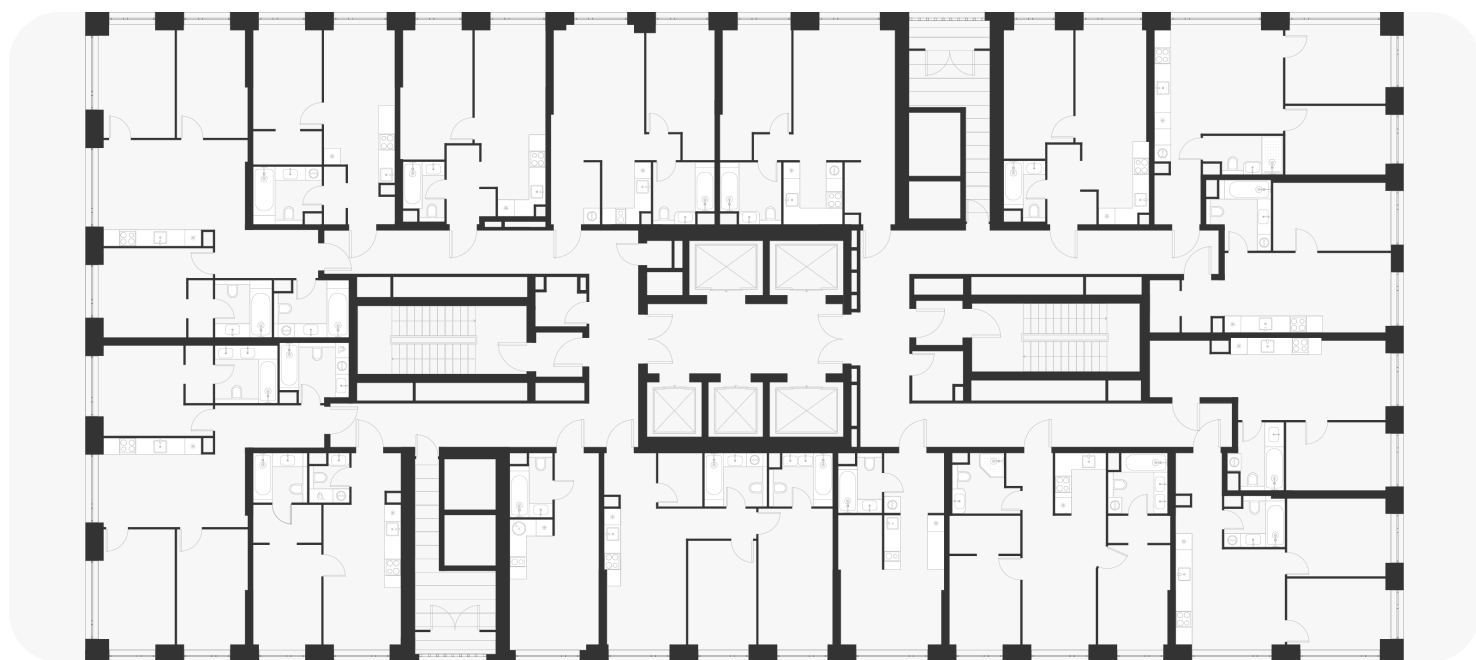

Смотреть на сайте

Посмотрите кладовые на 3sgroup.com

Актуально на 18 Марта 2025г.

Приведенные данные носят ознакомительный характер и не являются публичной офертой.