

2-комнатная 57.50 м²

23 631 500 ₽


В ипотеку
от 95 789 ₽/мес.

Проект	Voice Towers
Заселение до	1 ноября 2027
Планировка	VT2_2_57,5
Мебель	Без мебели
Корпус	2
Этаж	21/33
Номер	883
Высокие полки	3.10
Преимущество	Мастер-спальня

Особенности

Мастер-спальня

План этажа 21/33

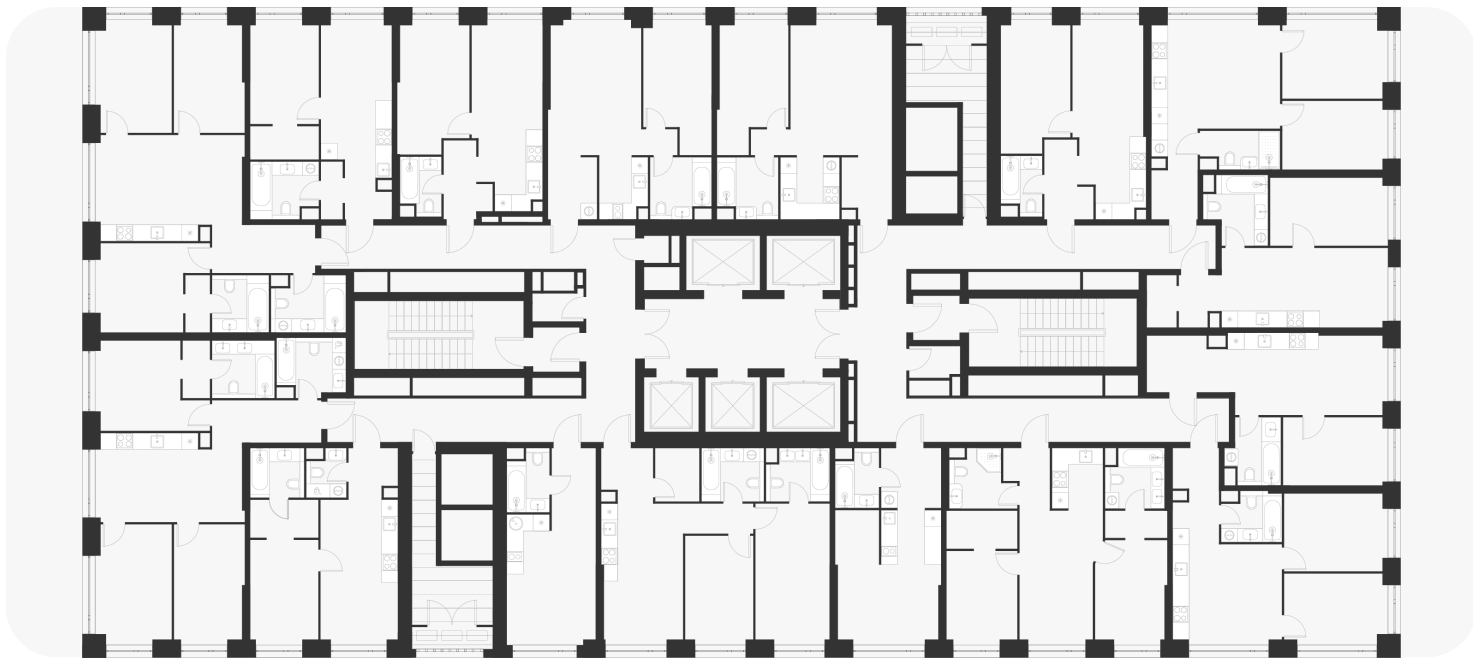

Смотреть на сайте

Посмотрите кладовые на 3sgroup.com

Актуально на 18 Марта 2025г.

Приведенные данные носят
ознакомительный характер
и не являются публичной офертой.