
1-комнатная 36.70 м²

15 502 080 ₽

В ипотеку
от 62 837 ₽/мес.

Проект	Voice Towers
Заселение до	1 ноября 2027
Планировка	VT2_1_36,7
Мебель	Без мебели
Корпус	2
Этаж	22/33
Номер	892
Высокие полки	3.10

План этажа 22/33

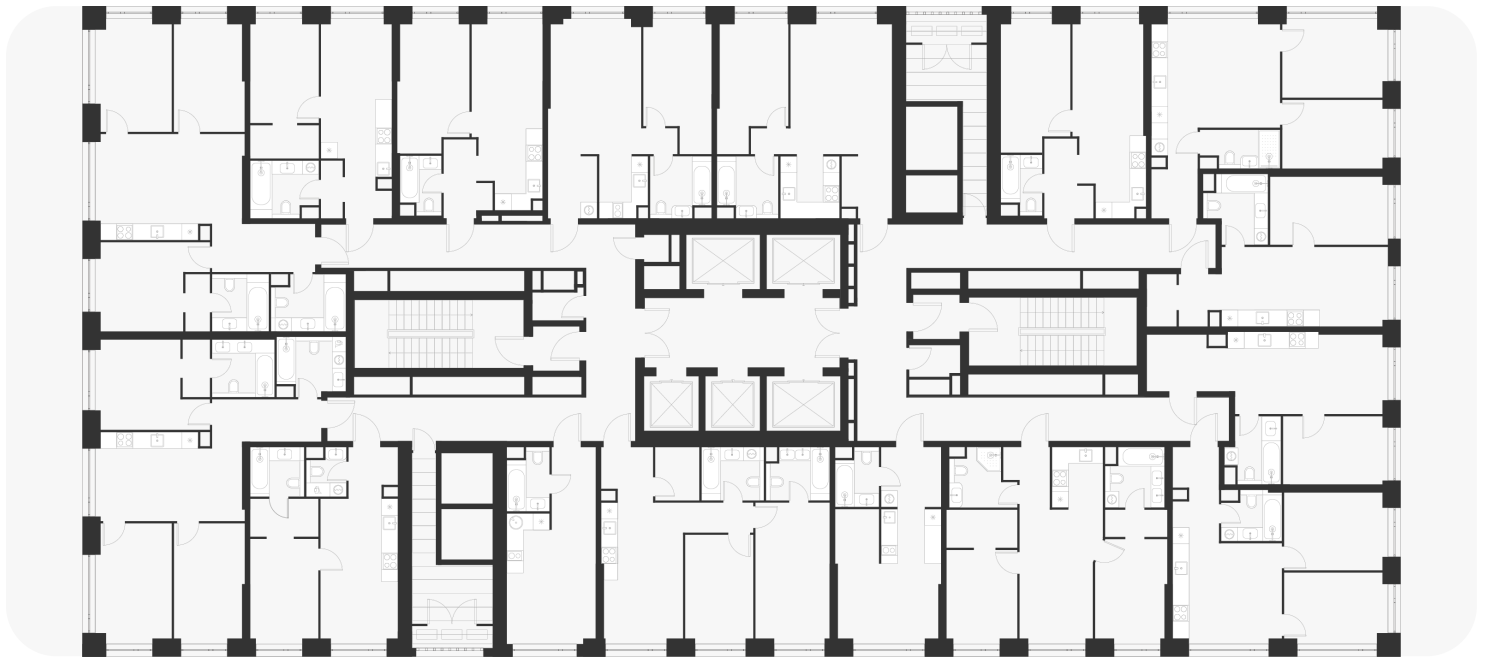

Смотреть на сайте

Посмотрите кладовые на 3sgroup.com

Актуально на 18 Марта 2025г.

Приведенные данные носят
ознакомительный характер
и не являются публичной офертой.