


1-комнатная 44.60 м²

17 906 900 ₽

В ипотеку
от 72 585 ₽/мес.

Проект	Voice Towers
Заселение до	1 апреля 2029
Планировка	VT2_1_44,6
Мебель	Без мебели
Корпус	2
Этаж	23/33
Номер	907
Высокие полки	3.10

План этажа 23/33

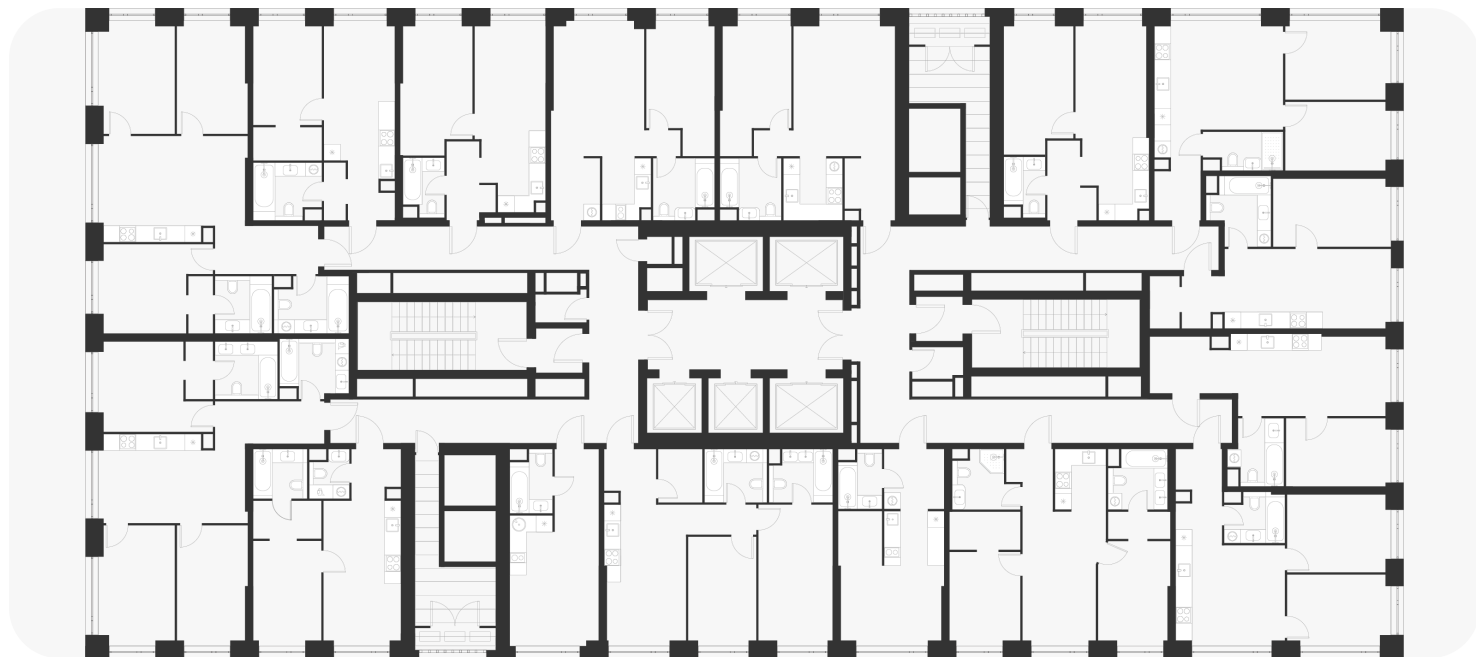

Смотреть на сайте

Посмотрите кладовые на 3sgroup.com

Актуально на 27 Марта 2025г.

Приведенные данные носят
ознакомительный характер
и не являются публичной офертой.