

1-комнатная 32.60 м<sup>2</sup>

12 494 710 ₽

В ипотеку  
от 50 647 ₽/мес.

Проект	Foreville
Заселение до	1 мая 2026
Планировка	FA_1_32,6
Мебель	Без мебели
Корпус	Aurora
Этаж	14/17
Номер	185
Высокие полки	2.72
Тип квартиры	Видовая


## Особенности

Сдача 2026

Кухня-гостиная

Видовая

## План этажа 14/17

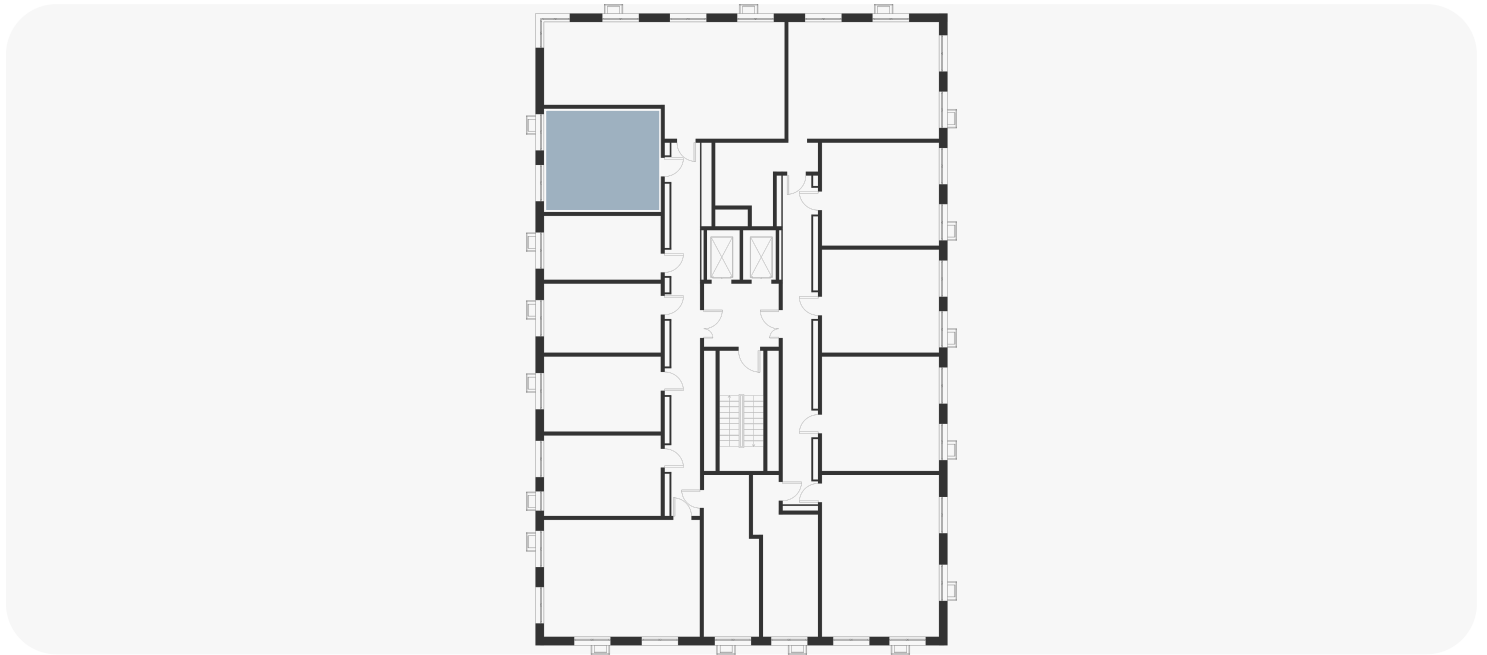

Смотреть на сайте

Посмотрите кладовые на [3sgroup.com](https://3sgroup.com)

Актуально на 18 Марта 2025г.

Приведенные данные носят  
ознакомительный характер  
и не являются публичной офертой.