



1-комнатная 33.00 м²

11 667 010 ₹

В ипотеку
от 47 292 ₹/мес.

Проект	Foreville
Заселение до	1 мая 2026
Планировка	FA_1_33
Мебель	Без мебели
Корпус	Aurora
Этаж	2/17
Номер	538
Высокие полки	2.72
Тип квартиры	Кухня-гостиная
Преимущество	Мастер-спальня


Особенности

Сдача 2026

Кухня-гостиная

Мастер-спальня

План этажа 2/17

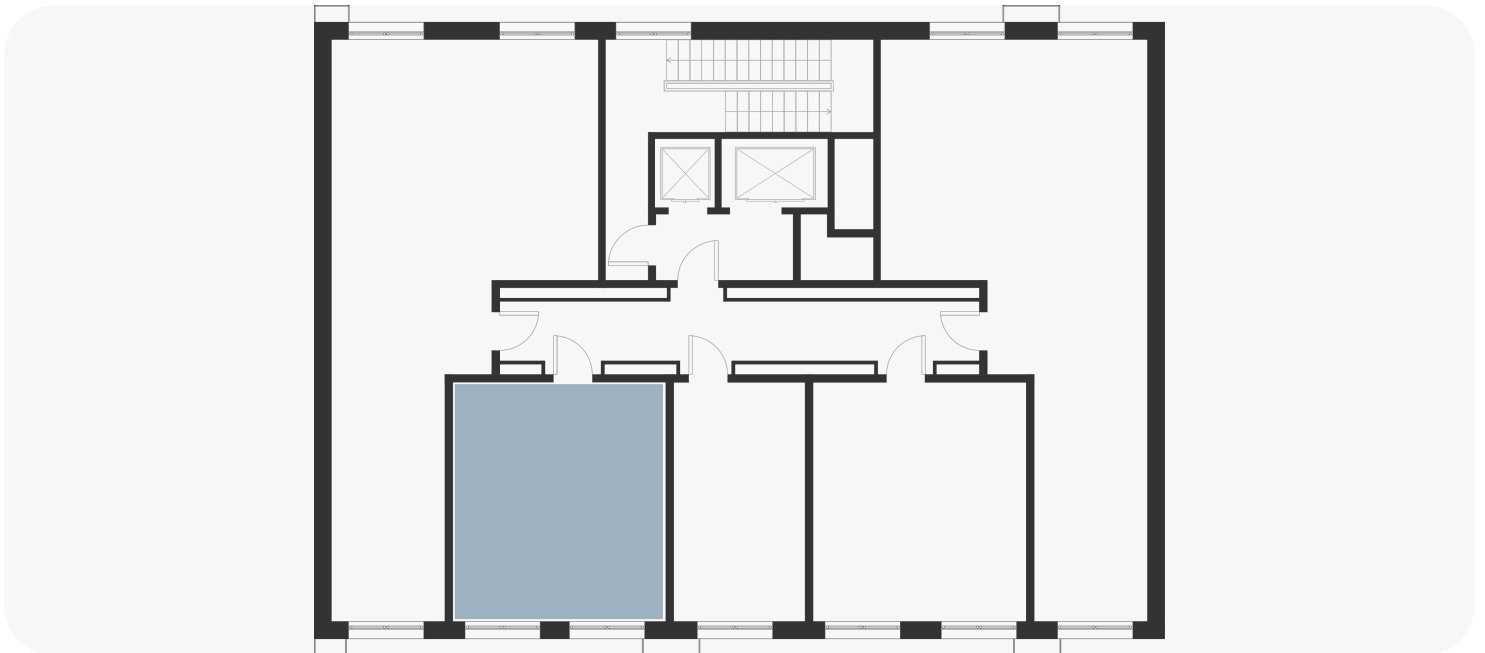

Смотреть на сайте

Посмотрите кладовые на 3sgroup.com

Актуально на 22 Марта 2025г.

Приведенные данные носят
ознакомительный характер
и не являются публичной офертой.